


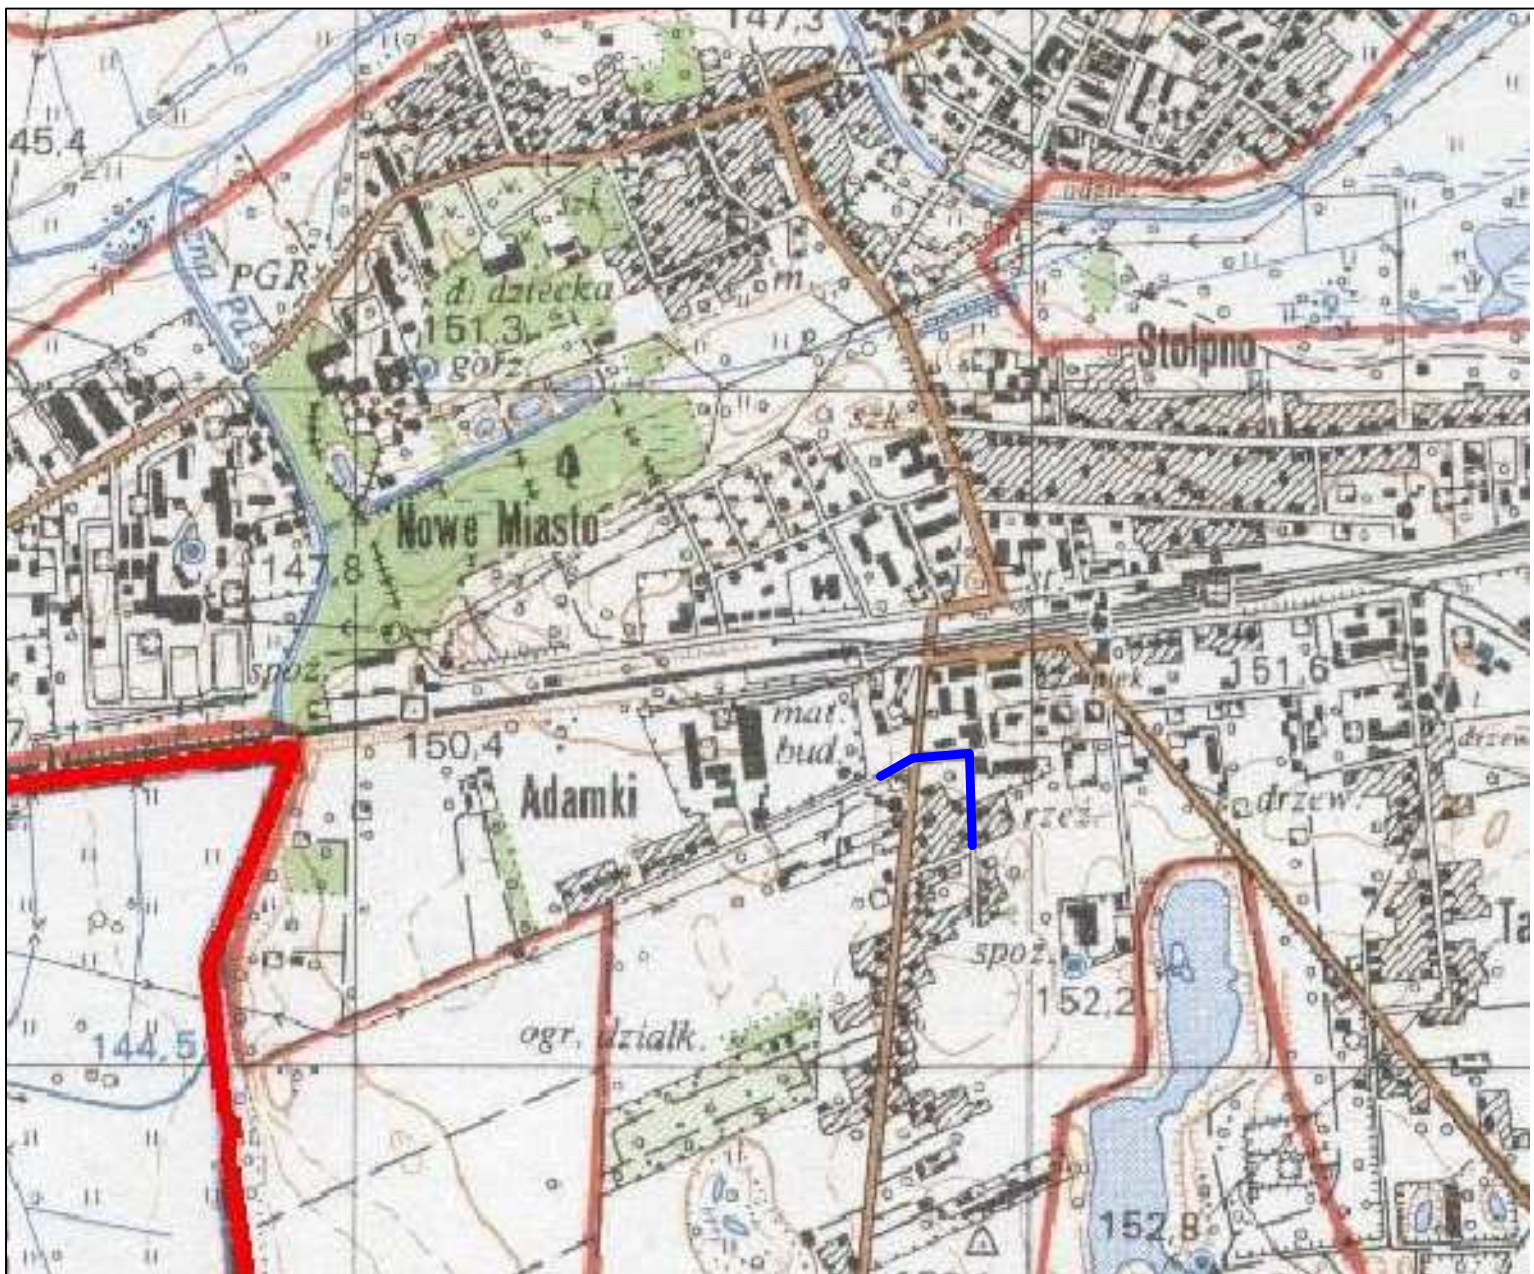

Legenda:

— - lokalizacja inwestycji

PROJEKT BUDOWLANO - WYKONAWCZY			
Nazwa obiektu:	OBIEKT: <i>Kanalizacja deszczowa w ul. Asnyka i ul. Brzechwy</i>		
Adres obiektu:	, dz. 122, 37, 517/1, 517/3, 191/5, 183, 197, 191/4, 191/3, 203/5, 203/6, 204/5, 205/2, 208/14, 208/1, obręb 0004, jedn. ewidencyjna 060101_1 Międzyrzec Podlaski		Rys. nr S 1
Inwestor :	Miasto Międzyrzec Podlaski 21-560 Międzyrzec Podlaski ul. Poczтова 8	Data	08.2016 r.
Przedmiot rys. :	Mapa poglądowa	Skala	1:20000
Branża :	Sanitarna	upr. bud.	podpis
Projektował :			
Sprawdził :			