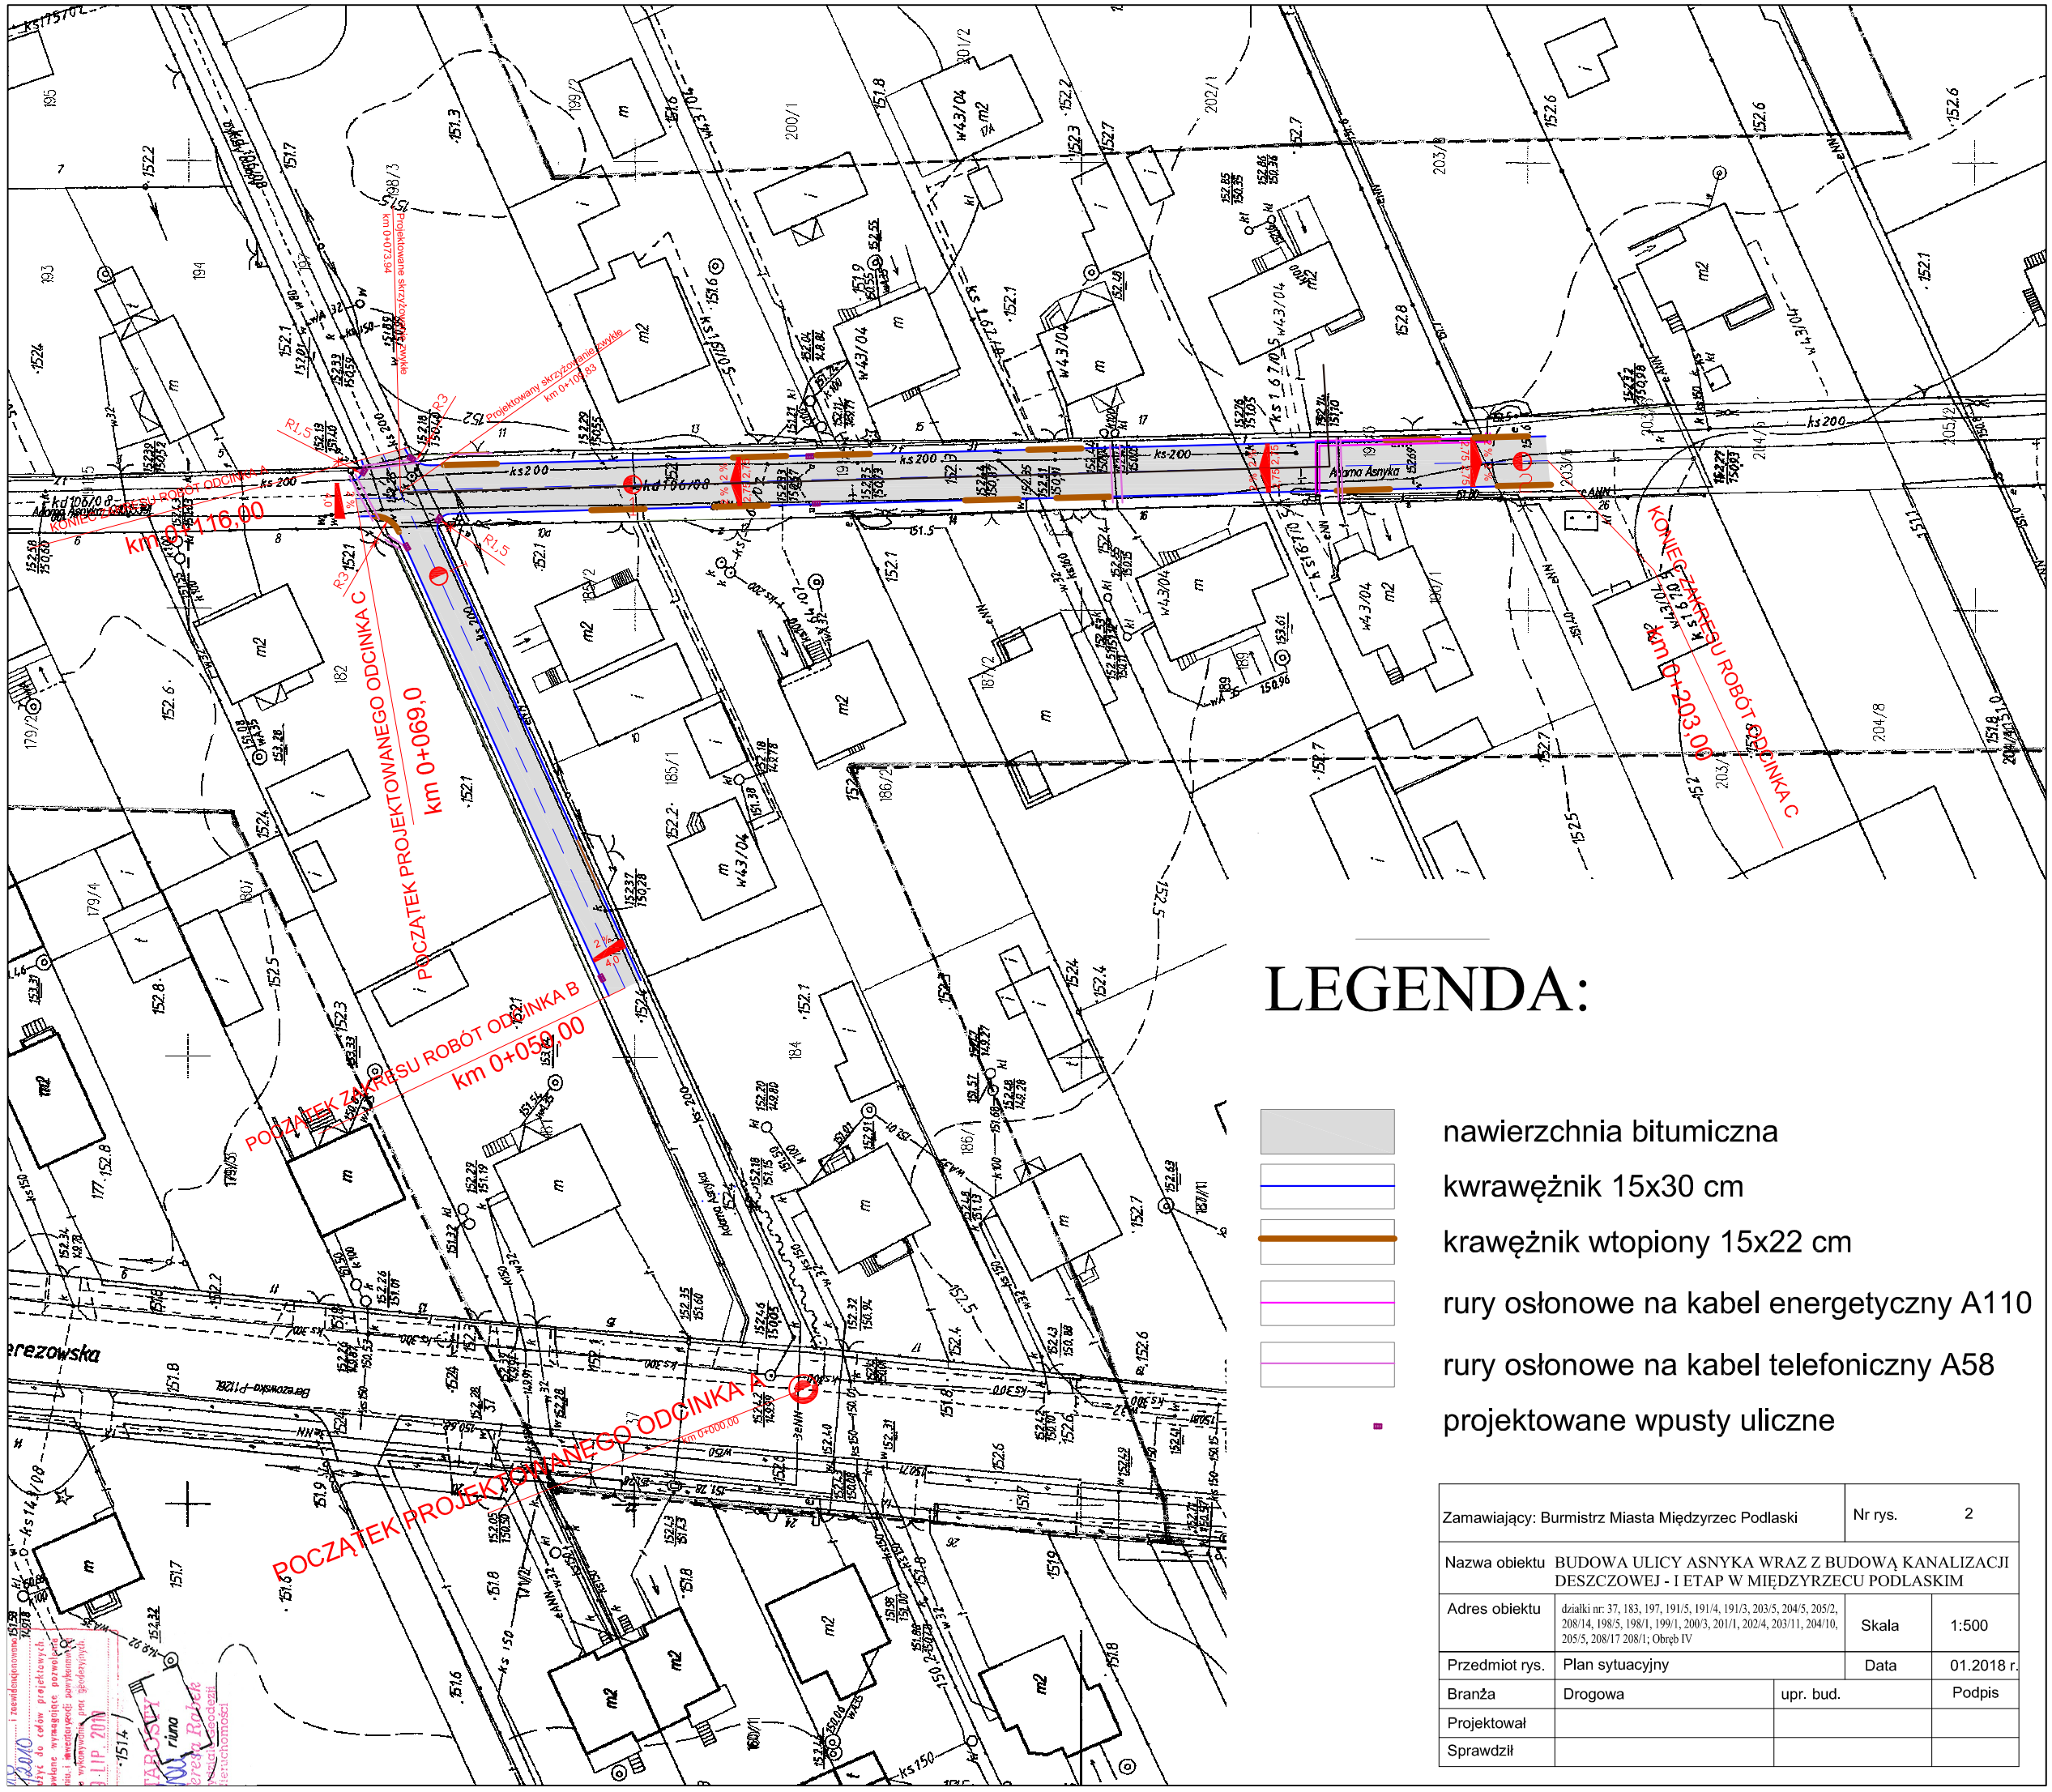

LEGENDA:

- nawierzchnia bitumiczna
- kwrawężnik 15x30 cm
- krawężnik wtopiony 15x22 cm
- rury osłonowe na kabel energetyczny A110
- rury osłonowe na kabel telefoniczny A58
- projektowane wpusty uliczne

Zamawiający: Burmistrz Miasta Międzyrzec Podlaski		Nr rys.	2
Nazwa obiektu	BUDOWA ULICY ASNYKA WRAZ Z BUDOWĄ KANALIZACJI DESZCZOWEJ - I ETAP W MIĘDZYRZECU PODLASKIM		
Adres obiektu	działki nr: 37, 183, 197, 191/5, 191/4, 191/3, 203/5, 204/5, 205/2, 208/14, 198/5, 198/1, 199/1, 200/3, 201/1, 202/4, 203/11, 204/10, 205/5, 208/17 208/1; Obręb IV	Skala	1:500
Przedmiot rys.	Plan sytuacyjny	Data	01.2018 r.
Branża	Drogowa	upr. bud.	Podpis
Projektował			
Sprawdził			