

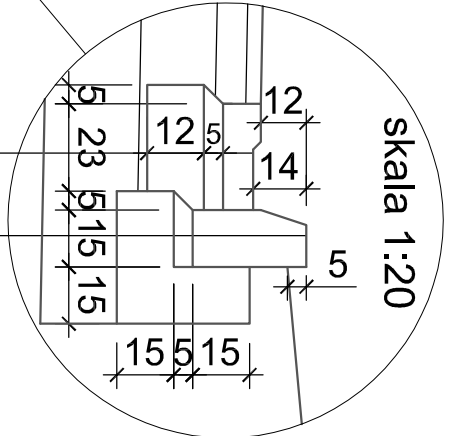


PRZEKRÓJ NORMALNY-KONSTRUKCYJNY

skala 1:50

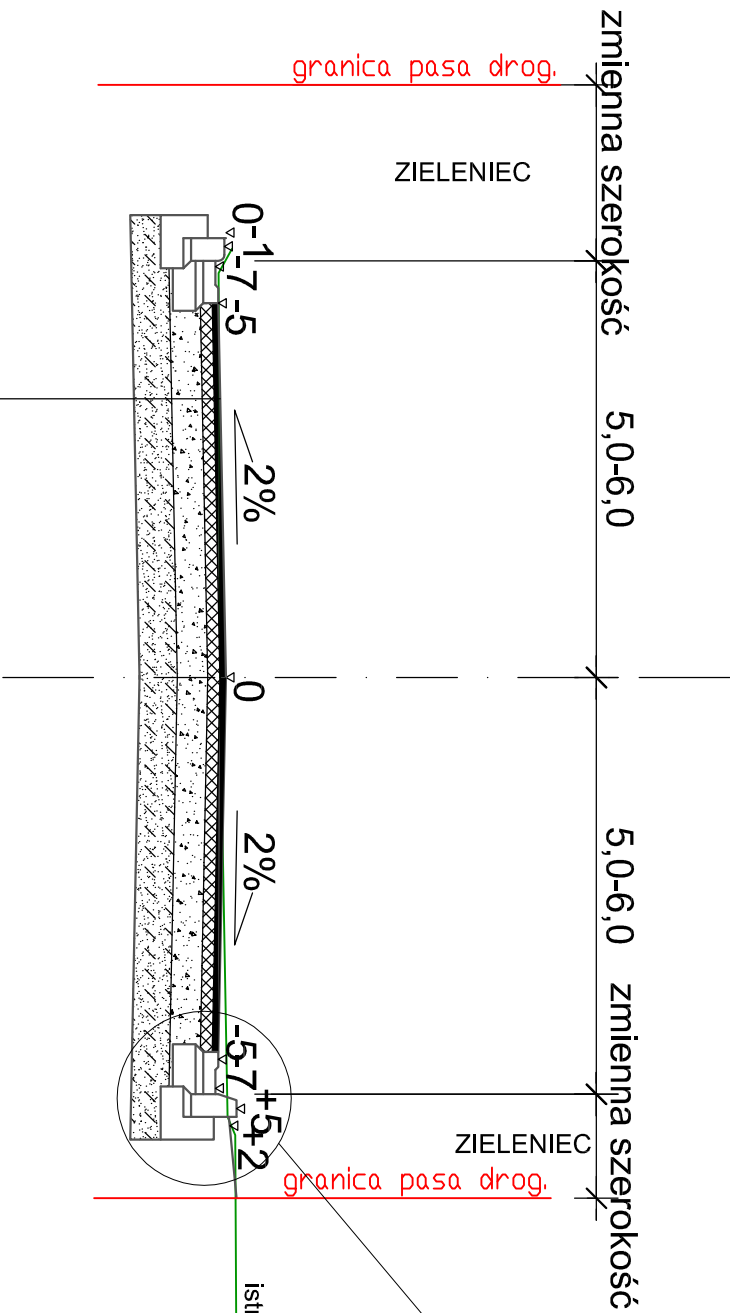

lub na zjazdach

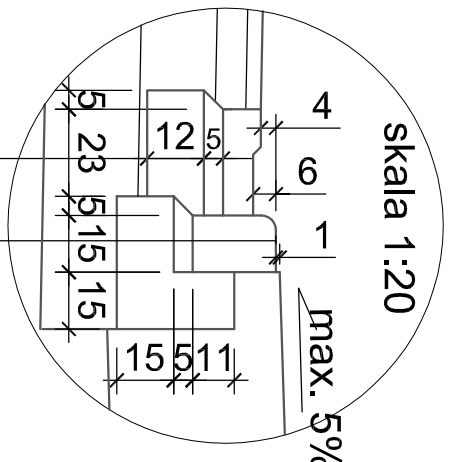

4 cm	warstwa ściernalna z betonu asfaltowego AC11S
4 cm	warstwa wiążąca z betonu asfaltowego AC11W
20 cm	podbudowa z kruszywa łamanego stabilizowanego mechanicznie frakcją 0/31,5
15 cm	wzmocnienie podłoża z betonu o Rm=2,5 MPa

Zamawiający: Burmistrz Miasta Międzyrzecz Podlaski		Nr rys. 3	
Nazwa obiektu	BUDOWA ULICY ASNYKA WRAZ Z BUDOWĄ KANALIZACJI DESZCZOWEJ - I ETAP W MIĘDZYRZECU PODLASKIM		
Adres obiektu	działki nr: 37, 183, 197, 191/5, 191/4, 191/3, 203/5, 204/5, 205/2, 208/14, 198/5, 198/1, 199/1, 200/3, 201/1, 202/4, 203/11, 204/10, 205/5, 208/17 208/1; Obręb IV	Skala	1:50
Przedmiot rys.	Przekrój normalny	Data	01.2018 r.
Branża	Drogowa	upr. bud.	Podpis
Projektował			
Sprawdził			