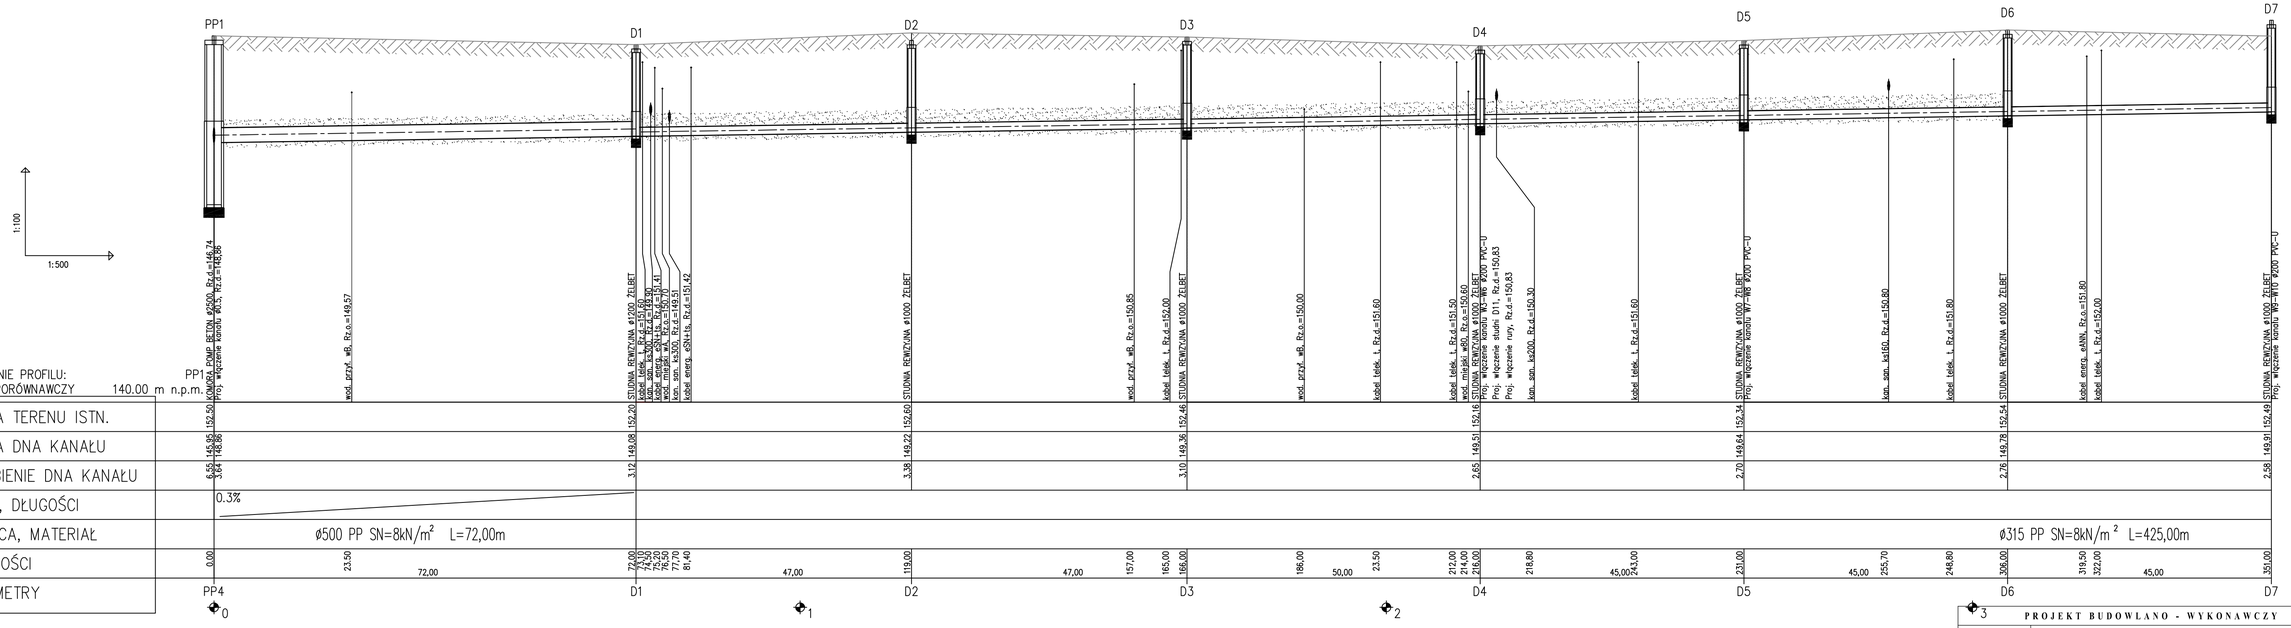

Nazwa obiektu:	OBIEKT: *Kanalizacja deszczowa w ul. Asnyka i ul. Brzechwy*
Adres obiektu:	**, dz. 122, 37, 517/1, 517/3, 191/5, 183, 197, 191/4, 191/3, 203/5, 203/6, 204/5, 205/2, 208/14, 208,/1, obręb 0004, jedn. ewidencyjna 000101_1 Międzyrzec Podlaski**
Inwestor :	**Miasto Międzyrzec Podlaski 21-560 Międzyrzec Podlaski ul. Pocztowa 8**
Przedmiot rys. :	PROFIL PODŁUŻNY KANALIZACJI GRAWITACYJNEJ
Branża :	**Sanitarna**

P R O J E K T B U D O W L A N O - W Y K O N A W C Z Y

Rys. nr S 3/1

Data	**08.2016 r.**	Skala	**1:500/100**
upr. bud.		podpis	
Projektował :			
Sprawdził :			