
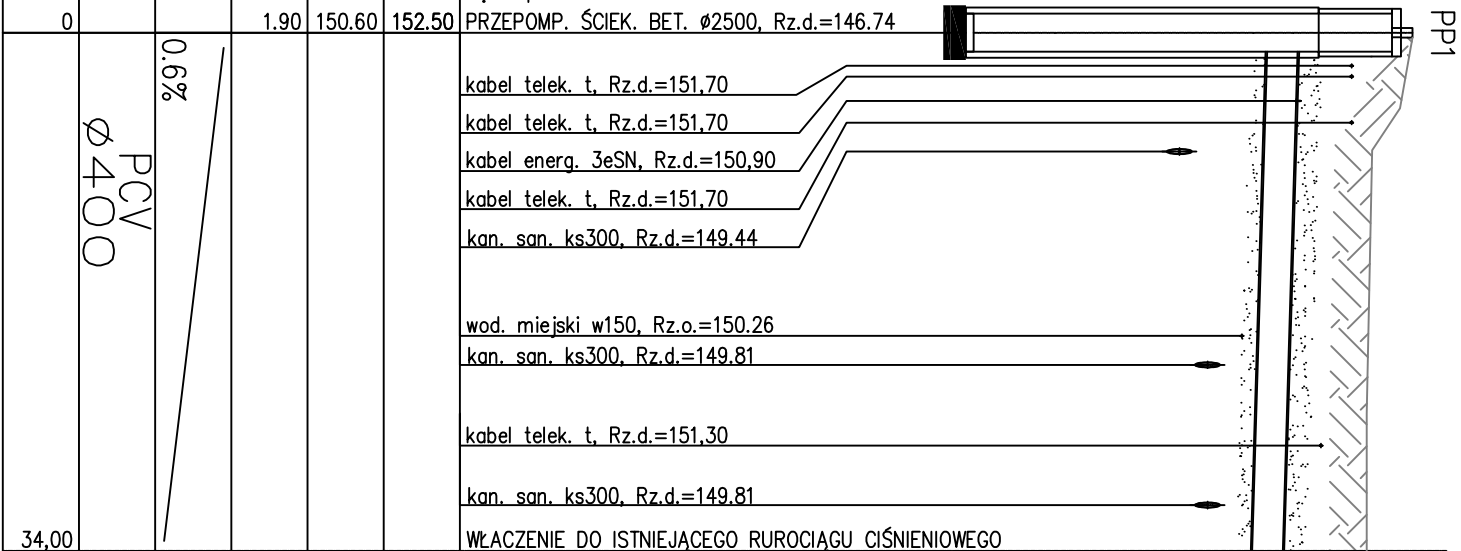


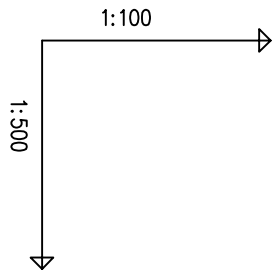

OZNACZENIE PROFILU: POZIOM PORÓWNAWCZY	PP4 140.00 m n.p.m.
RZĘDNA TERENU ISTN.	152.50
RZĘDNA DNA KANAŁU	150.60
ZAGŁĘBIENIE DNA KANAŁU	1.90
SPADKI, DŁUGOŚCI	0.6%
ŚREDNICA, MATERIAŁ	PCV Ø400
ODLEGŁOŚCI	0
HEKTOMETRY	PP4 34,00

P R O J E K T B U D O W L A N O - W Y K O N A W C Z Y				
Nazwa obiektu:	OBIEKT: <i>Kanalizacja deszczowa w ul. Asnyka i ul. Brzechwy</i>			
Adres obiektu:	<i>, dz. 122, 37, 517/1, 517/3, 191/5, 183, 197, 191/4, 191/3, 203/5, 203/6, 204/5, 205/2, 208/14, 208/1, obręb 0004, jedn. ewidencyjna 060101_1 Międzyrzec Podlaski</i>			Rys. nr S 3/3
Inwestor :	Miasto Międzyrzec Podlaski 21-560 Międzyrzec Podlaski ul. Pocztowa 8	Data	08.2016 r.	
Przedmiot rys. :	PROFIL PODEUŻYNY KANALIZACJI CIŚNIENIOWEJ	Skala	1:500/100	
Branża :	Sanitarna	upr. bud.	podpis	
Projektował :				
Sprawdził :				