


RZUT PODBASENIA
SKALA 1:100

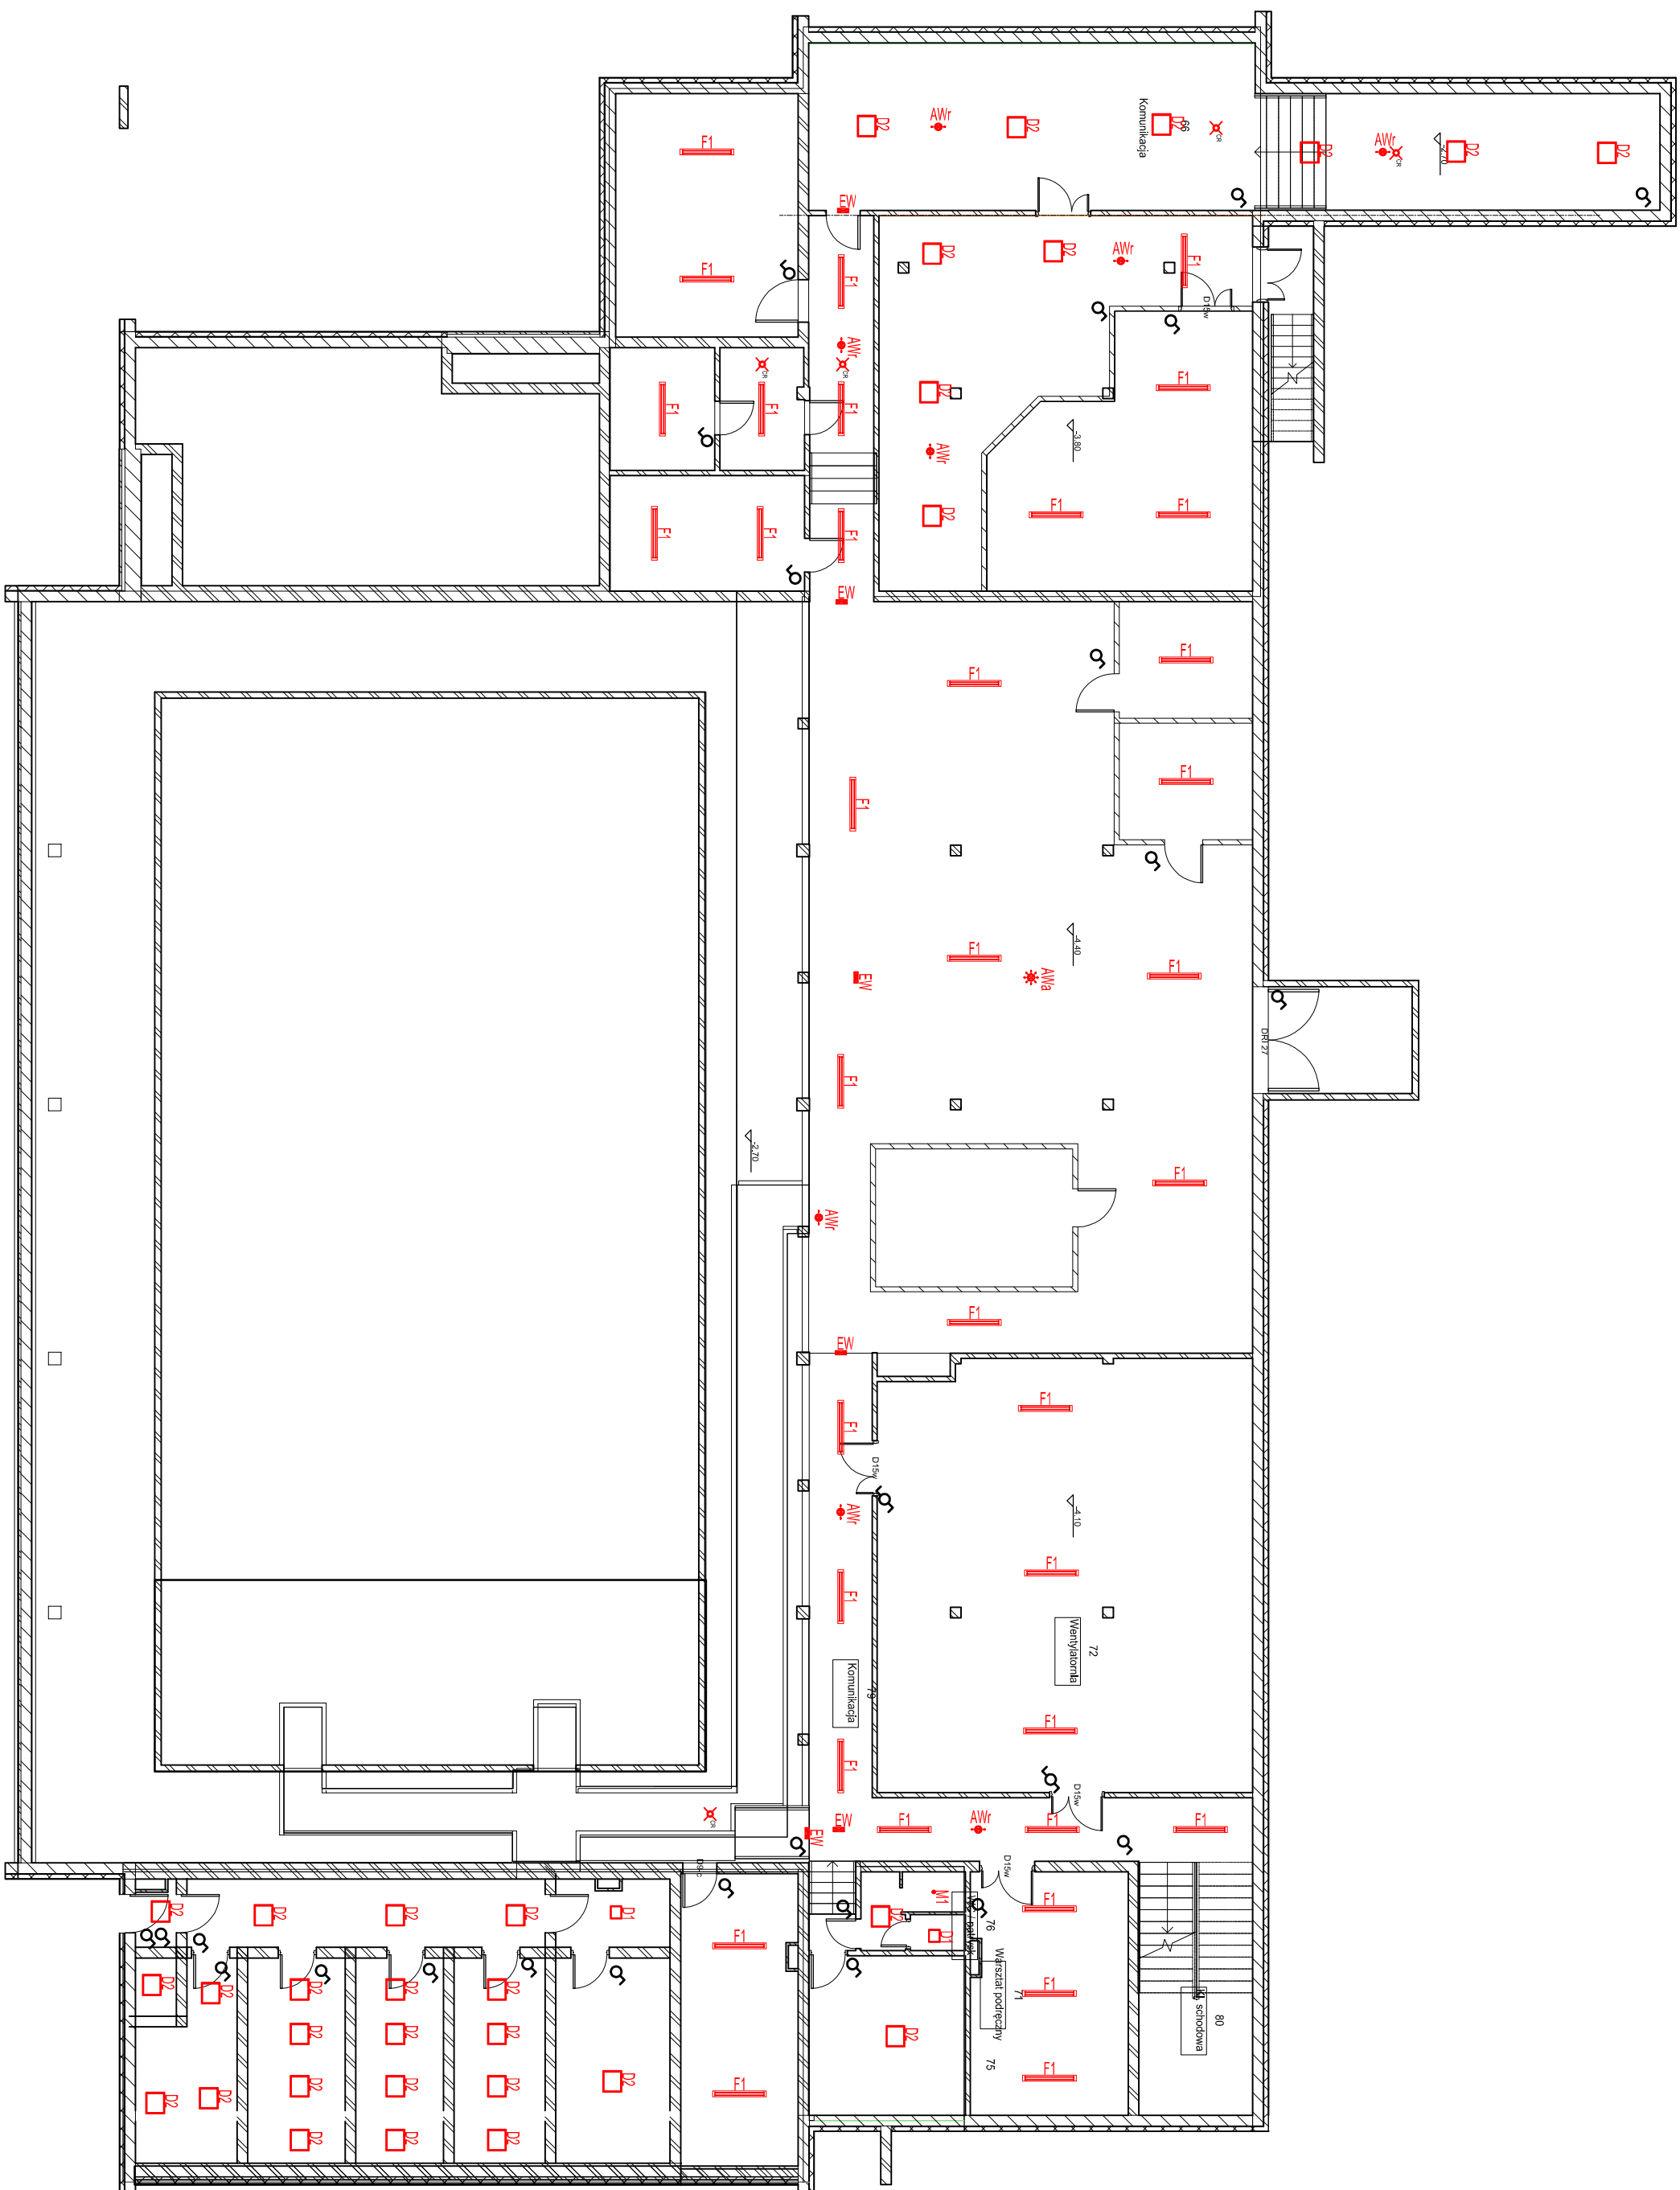

Oświetlenie:

- A1 -raster 60x60, LED, IP54, 4200 lx
- D1 -platon LED, 1000 lx z czujnikiem ruchu
- D2 -oprawa kwadratowa, LED, 1400 lx, mleczna
- F1 -oprawa liniowa, LED, IP65, 3000 lx
- FL -naswietlacz, LED, IP65, 18000 lx
- M1 -plafon, LED, IP65, 600 lx

AVMa - Oprawa awaryjna LED 3W

EW - Oprawa ewakuacyjna z piktogramem

1. Przewody YDY70 3X1,5 prowadzić podtyńkowo, podejścia do wyłączników pod tyńkiem.
 2. Łączniki instalacyjne podtyńkowe 16A, 250V, biały Ø = 18mm
 - Ø - świecznikowy (2-kławiiszowy)
 - Ø - zmienny (schodowy)
- ✗^{nie} - sufitowy czujnik dla oświetlenia,

[illegible]