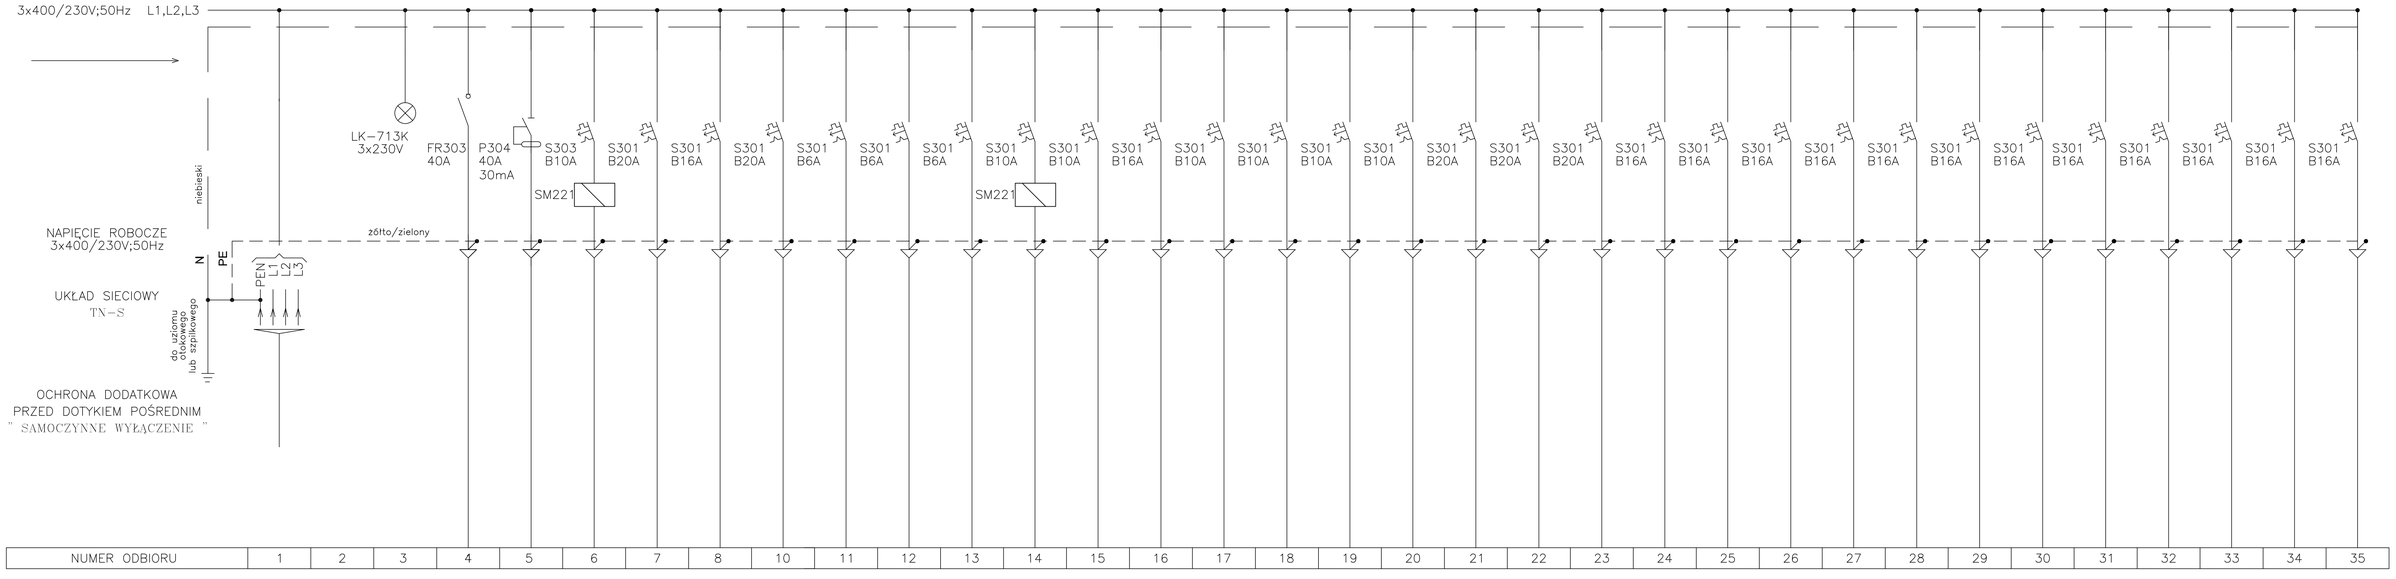

TEMAT:	TERMOMODERNIZACJA BUDYNKU KRYTEJ PŁYWALNI W MIĘDZYRZECU PODLASKIM
TYTUŁ RYSUNKU:	PLAN INSTALACJI OŚWIETLENIOWEJ - schemat rozdzielnicy oświetleniowej RO
INWESTOR:	MIASTO MIĘDZYRZEC PODLASKI , ul. Pocztowa 8 , 21-560 Międzyrzec Podlaski
BRANŻA:	IE
ADRES:	ul.Żarówka 86, Międzyrzec Podlaski , działka o nr ew. 1092 / 14
SKALA:	1:100
NAZWA RYS.:	
STADIUM:	PROJEKT BUDOWLANY
DATA:	09.2016
OPRACOWAŁ:	
PROJEKTANT:	
NR RYS.	E-3
SPRAWDZ:	