
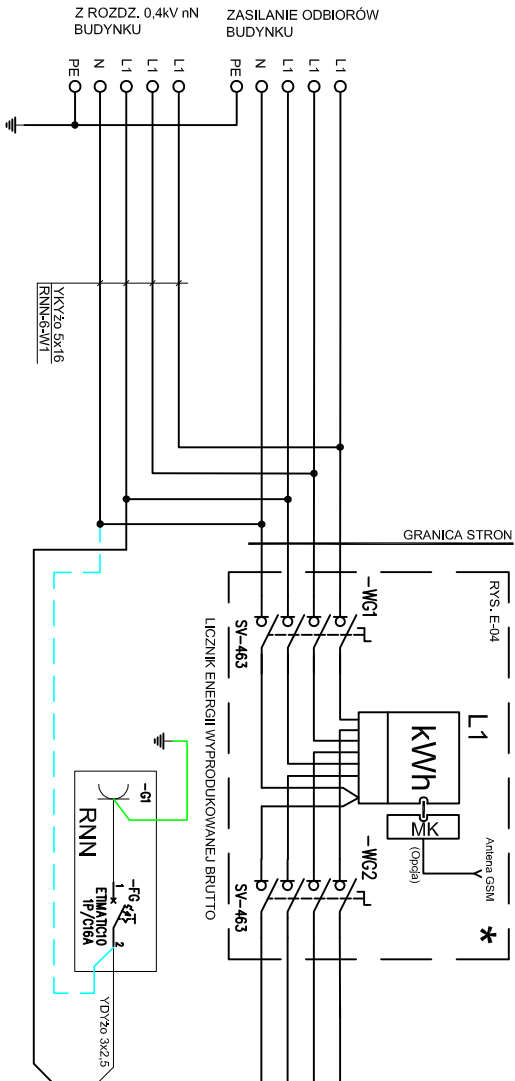


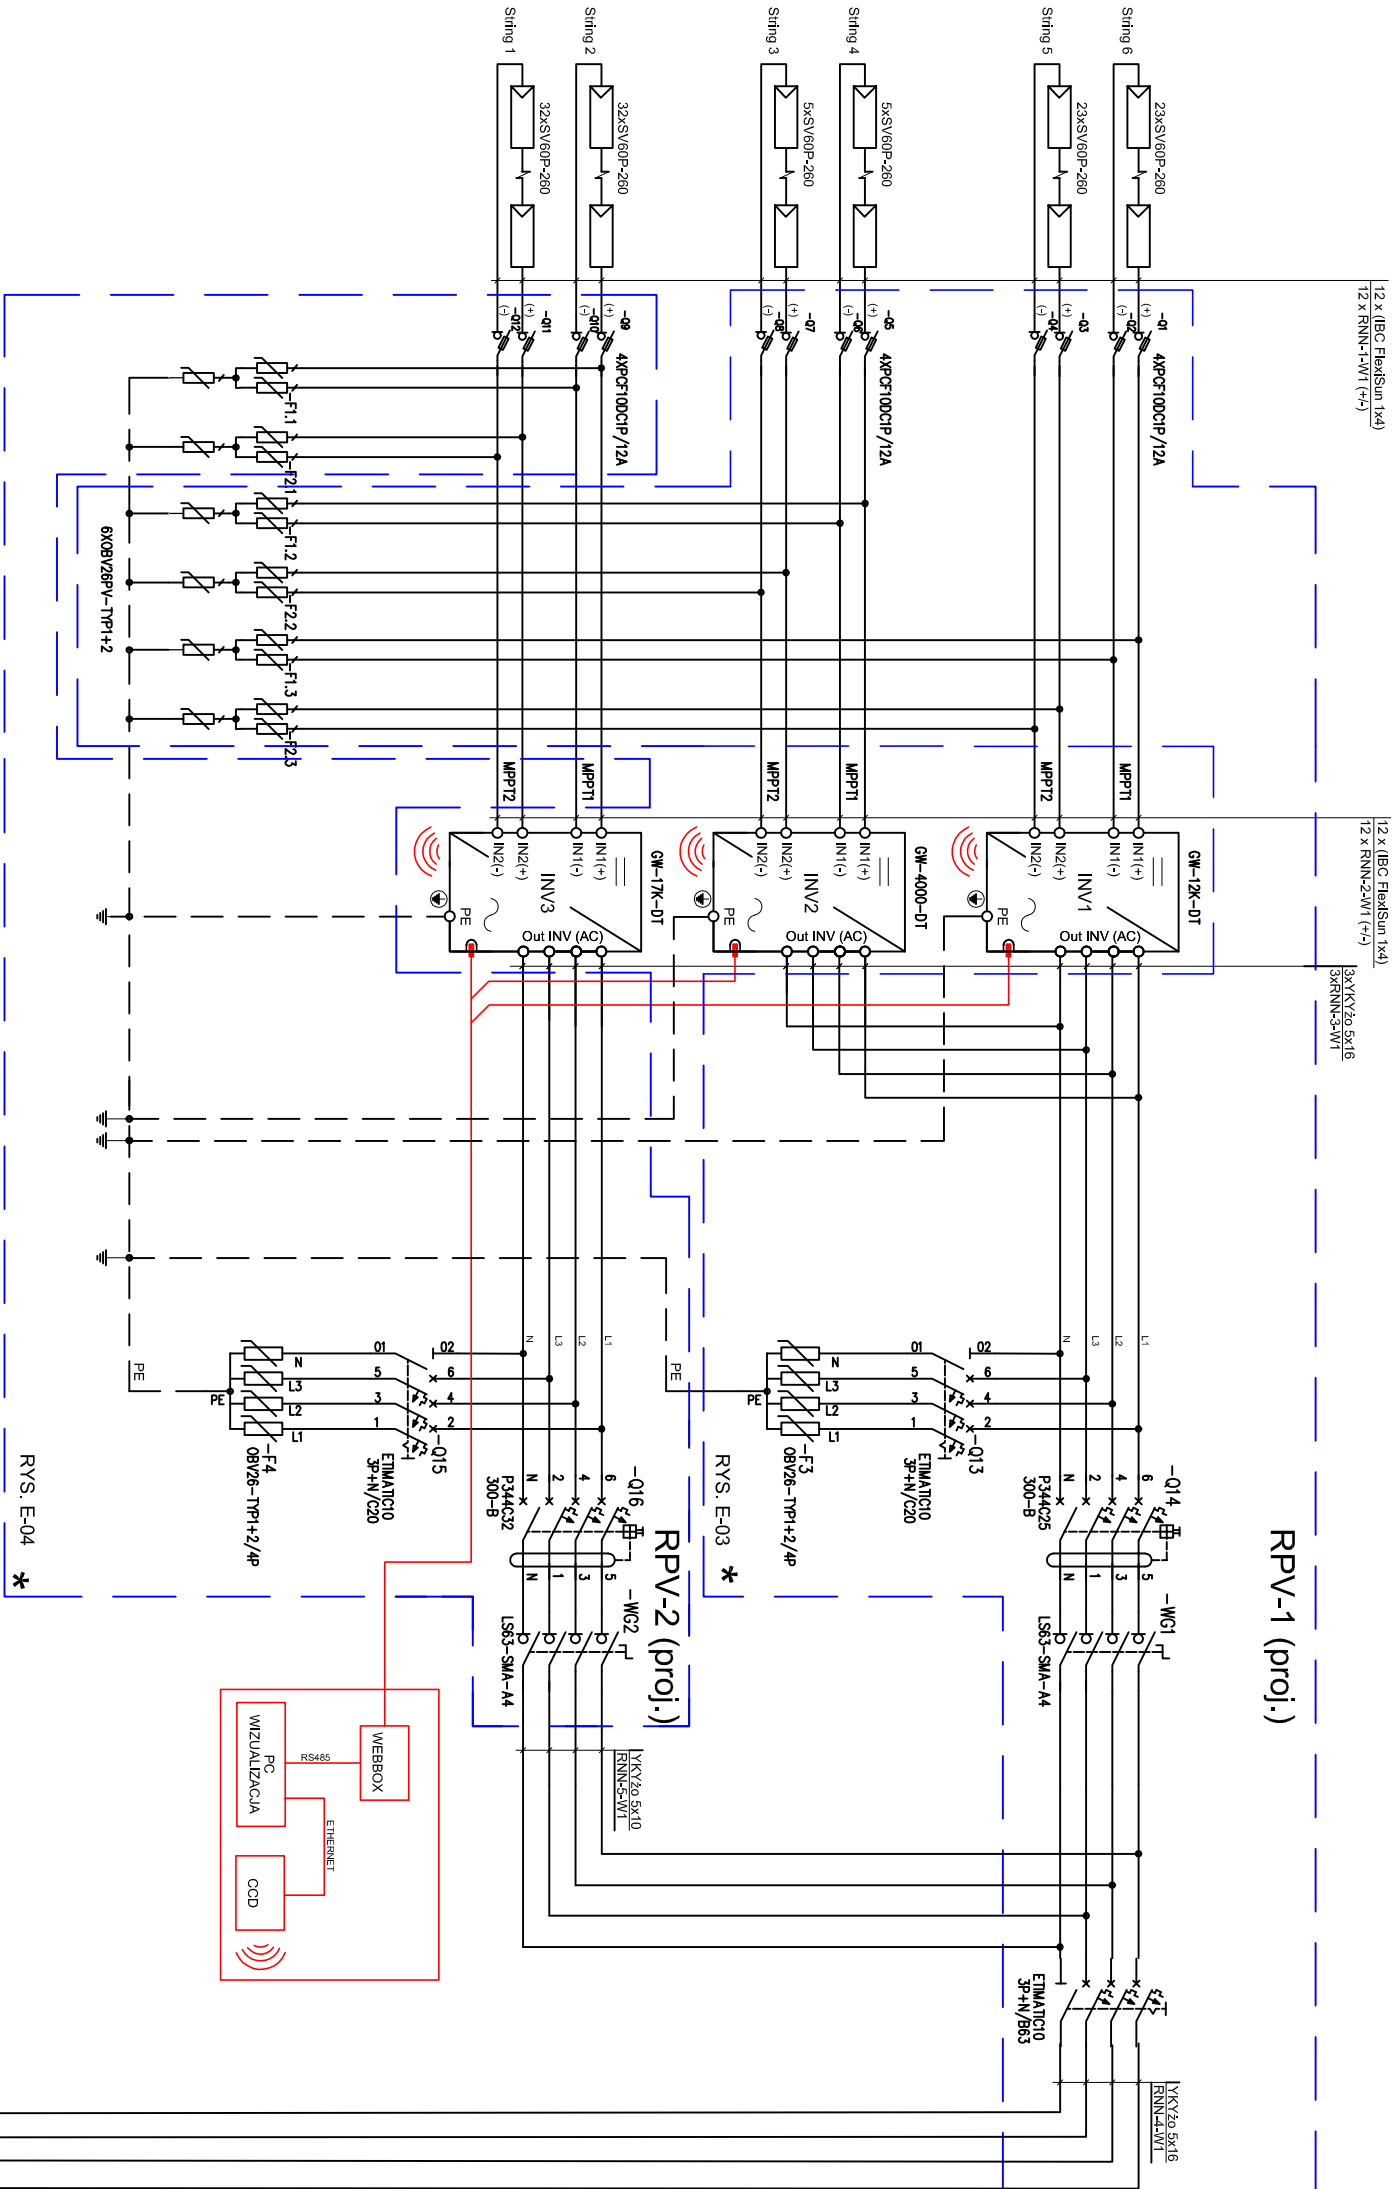

Inwestor		MIASTO WIEJZCZEC PODLASKI	
Zleceniodawca		UL. POZYTOWA 8	
Inwestor		21-680 WIEJZCZEC PODLASKI	
Projektant		PROJEKT INSTALACJI FOTOWOLTALICZNEJ	
Temat		GŁĘBOKA TERMOMODERNIZACJA BUDYNKU KRYTEJ PŁYWAŁNI	
Adres obiektu		UL. ZARÓWIE 86, DZ. NR EW.: 1092/10, 1092/11, 1092/13, 1092/14	
Rozbudowa		INSTALACJA FOTOWOLTALICZNA PV	
Nr projektu		A	
Data		49/16	
Data		09/2016	
Tytuł		PROJEKT BUDOWLANY	
Skala		Rys.-	
SCHEMAT IDEOWY INSTALACJI PV		E-02	