


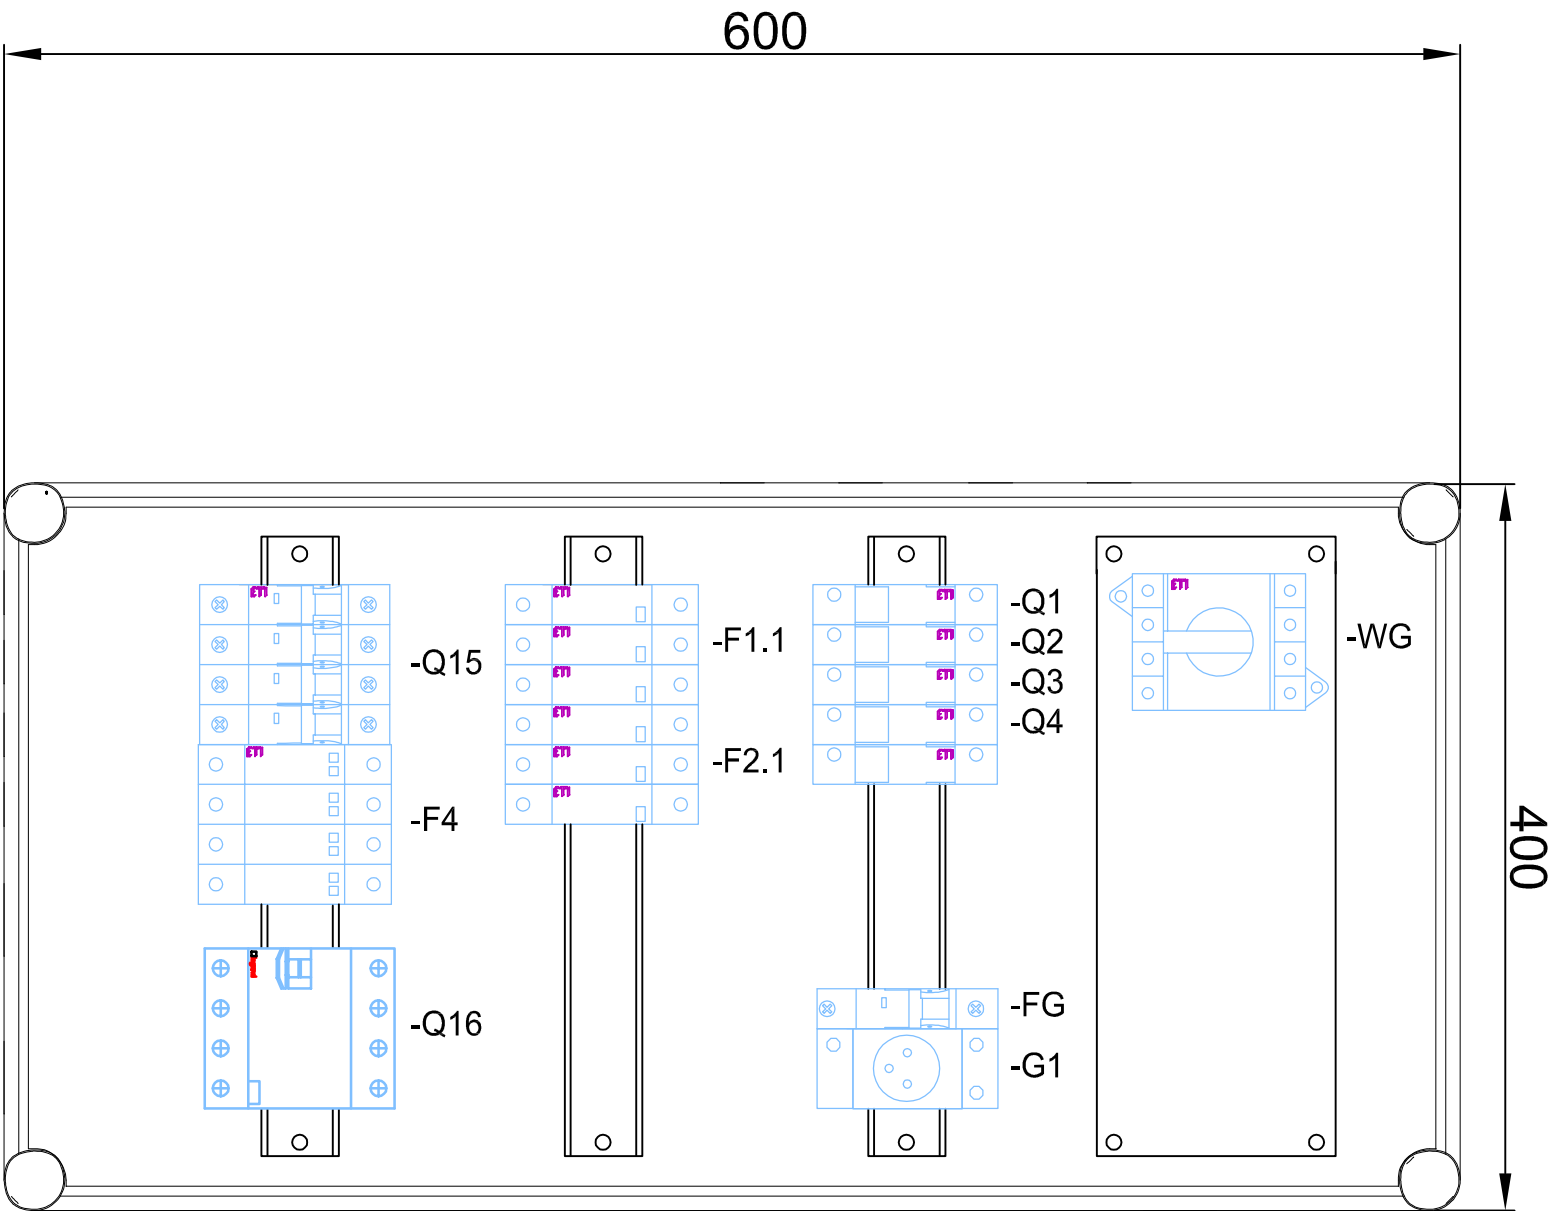

Inwestor:		MIASTO MIEDZYRZEC PODLASKI UL. POCZTOWA 8 21-560 MIEDZYRZEC PODLASKI	
Inwestycja:		PROJEKT INSTALACJI FOTOWOLTAEICZNEJ	
Temat:		GŁĘBOKA TERMOMODERNIZACJA BUDYNKU KRYTEJ PL.WYALNI W MIEDZYRZECU PODLASKIM INSTALACJA FOTOWOLTAEICZNA PV	
Adres obiektu:		UL.ZARÓWIE 86, DZ. NR EW.: 1092/10, 1092/11, 1092/13, 1092/14	
Rozwiza: A		Branża:	ELEKTRYCZNA
Nr proj.: 49/16		Etap:	
Data: 09.2016		PROJEKT BUDOWLANY	
Tytuł:		Skala:	
ROZDZIELNICA 0,4kV RPV-2. ROZMIESZCZENIE APARATURY		Rys.: E-04	