


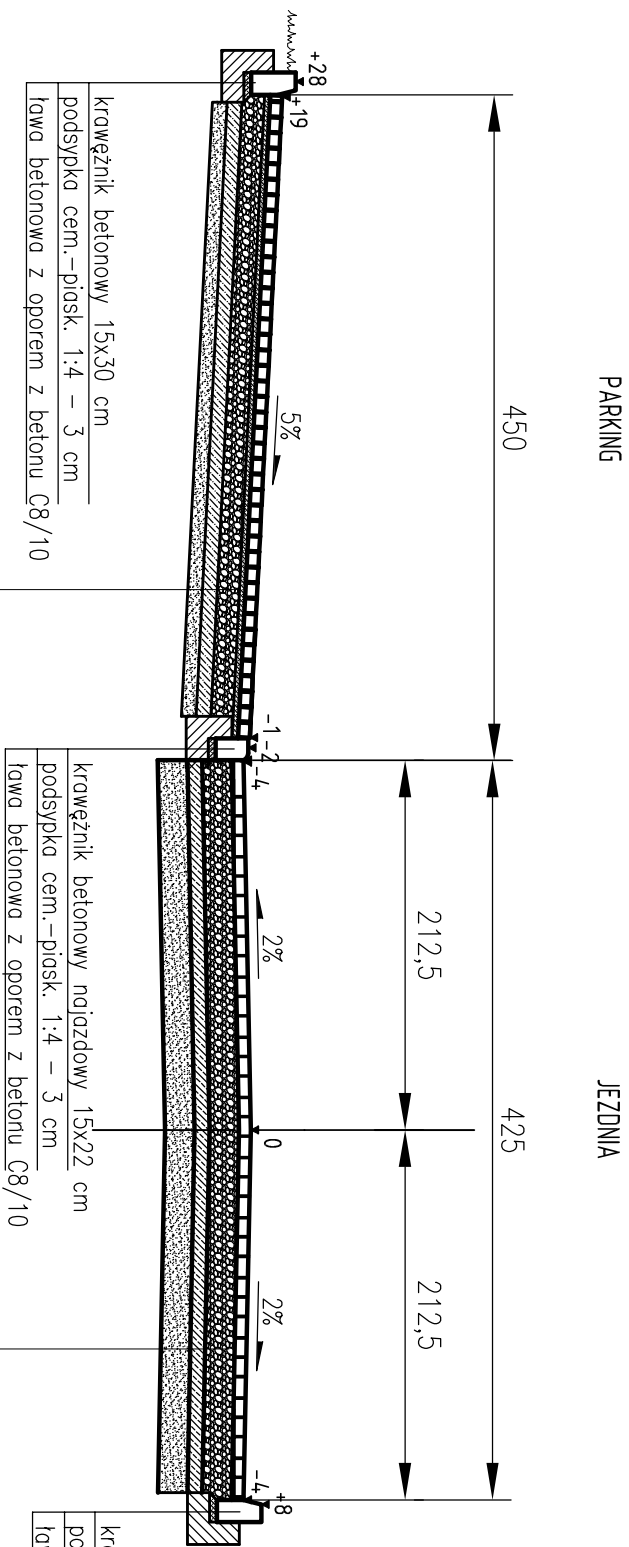

8cm	Kostka brukowa betonowa	Σ42cm
4cm	Podsyпка cementowo-piaskowa	
20cm	Podbudowa pomocnicza z kruszywa łamanego o ciągłym uziarnieniu 0/31,5mm stabilizowanego mechanicznie wg PN-S-06102:1997	
10cm	Ulepszone podłoże z piasku stabilizowanego cementem wg PN-S-96012:1997, Rm=5,0MPa	
Σ42cm		

8cm	Kostka brukowa betonowa	
4cm	Podsyпка cementowo-piaskowa	
20cm	Podbudowa pomocnicza z kruszywa łamanego o ciągłym uziarnieniu 0/31,5mm stabilizowanego mechanicznie wg PN-S-06102:1997	
10cm	Ulepszone podłoże z piasku stabilizowanego cementem wg PN-S-96012:1997, Rm=5,0MPa	

PROJEKT BUDOWLANO-WYKONAWCZY					
OBIEKT:	Przebudowa drogi dojazdowej na osiedlu Brzeska 57 w Międzyrzeczu Podlaskim				
ADRES:	Międzyrzec Podlaski, dz. nr ewid. 1265/6 obręb Nr 1				
INWESTOR:	Miasto Międzyrzec Podlaski ul. Pocztowa 8, 21-560 Międzyrzec Podlaski				
NAZWA RYSUNKU:	Przekrój normalny				
DATA:	III. 2018 r.	SKALA:	1:10	NR RYS.:	3
PROJEKTOWAŁ:					