



PROJEKT KONCEPCYJNY BUDOWY BUDYNKU MIEJSKIEGO PRZEDSZKOLA I ŻŁOBKA WRAZ Z ZAGOSPODAROWANIEM TERENU - ELEWACJE SKALA 1:100

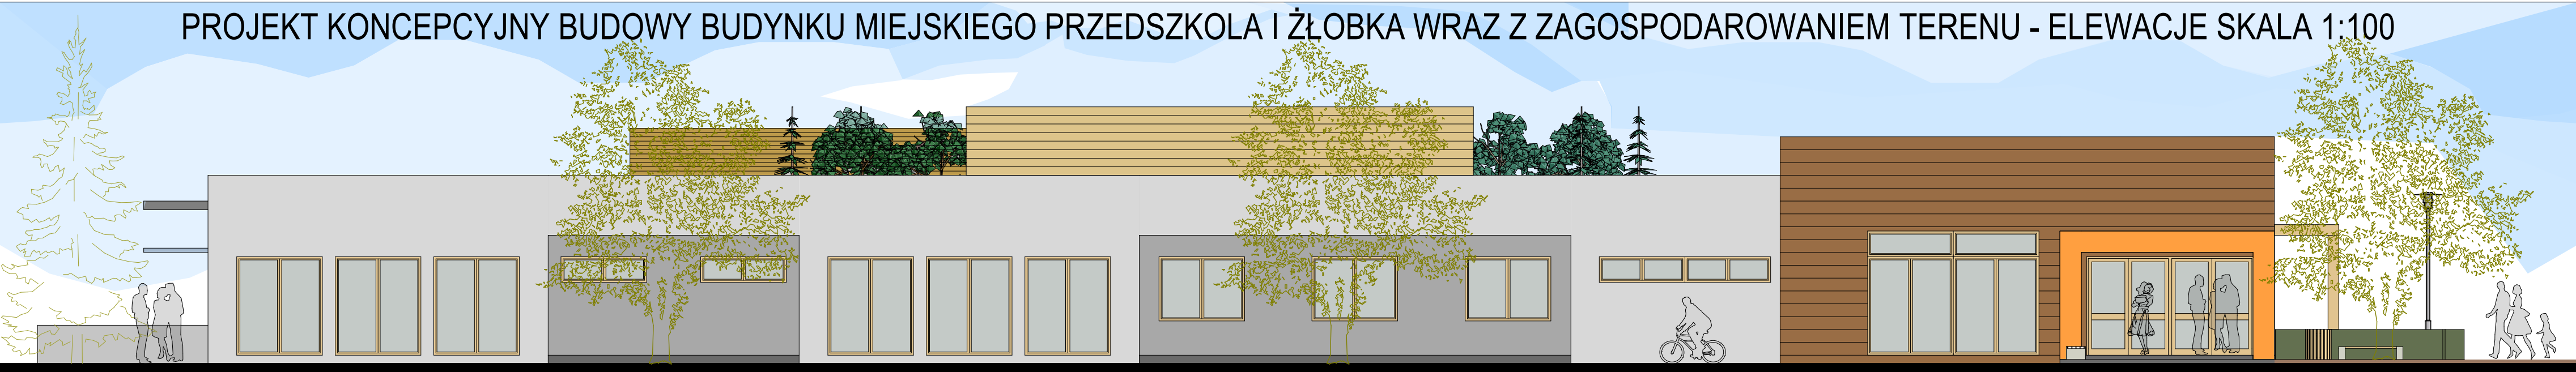

ELEWACJA POŁUDNIOWO-ZACHODNIA SKALA 1:100

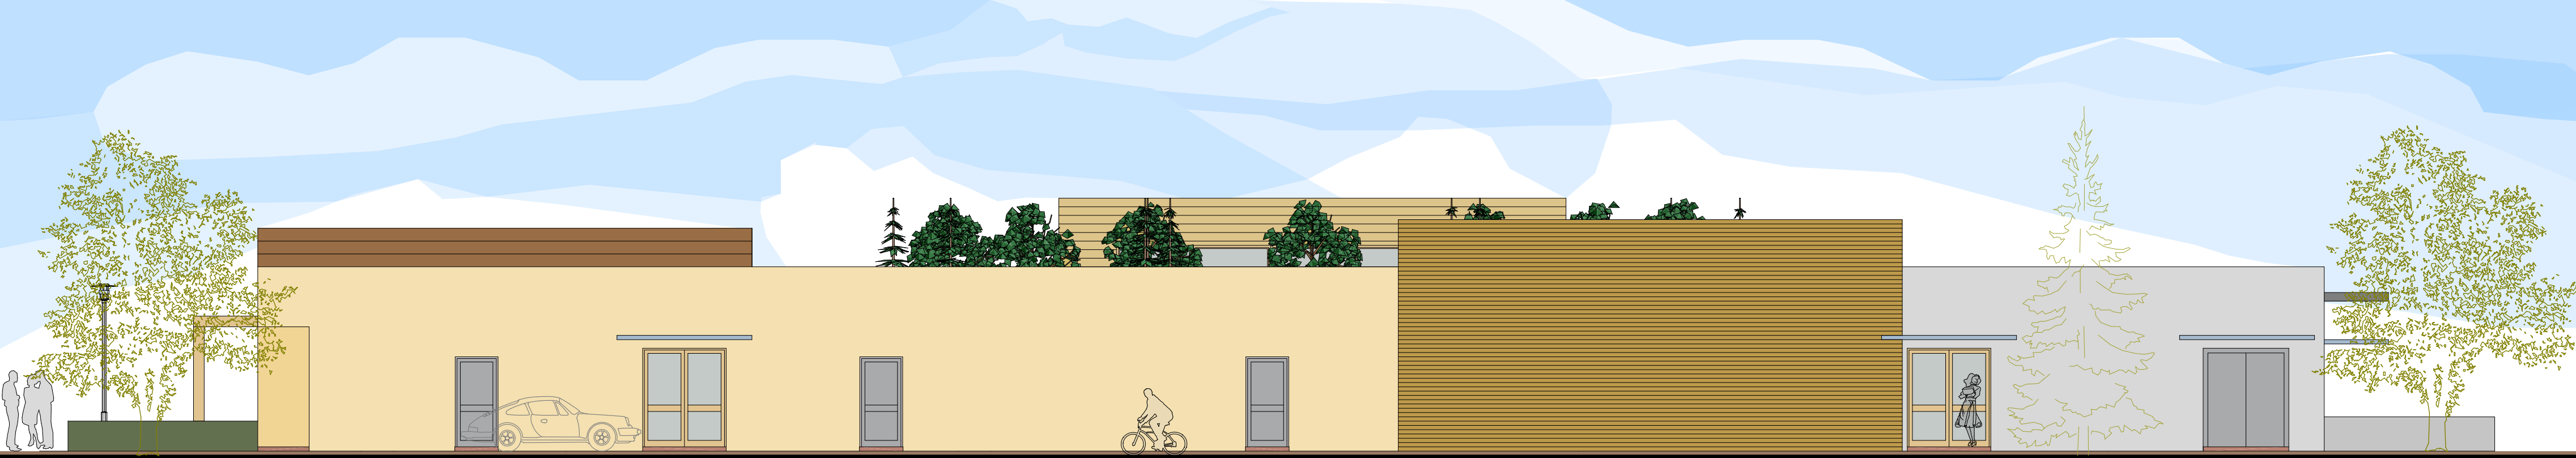

ELEWACJA PÓŁNOCNO-WSCHODNIA SKALA 1:100

- Kolorystyka elewacji:
- jasny piaskowy (ściany zewnętrzne),
 - piaskowy (ściany zewnętrzne),
 - jasny szary (ściany zewnętrzne),
 - szary (ściany zewnętrzne, tarasy, murki oporowe kostka betonowa),
 - pomarańczowy (ściany zewnętrzne-zaakcentowane wyjścia z budynku),
 - grafitowy (cokół-tynk mozaikowy),
 - deski szalunkowe (ściany zewnętrzne),
 - kolor drewna naturalnego (ślusarka okienna i drzwiowa, stolarka okienna i drzwiowa, pergole),
 - szaro-aluminiowy (obróbki blacharskie).