


ORIENTACJA SKALA 1:10 000

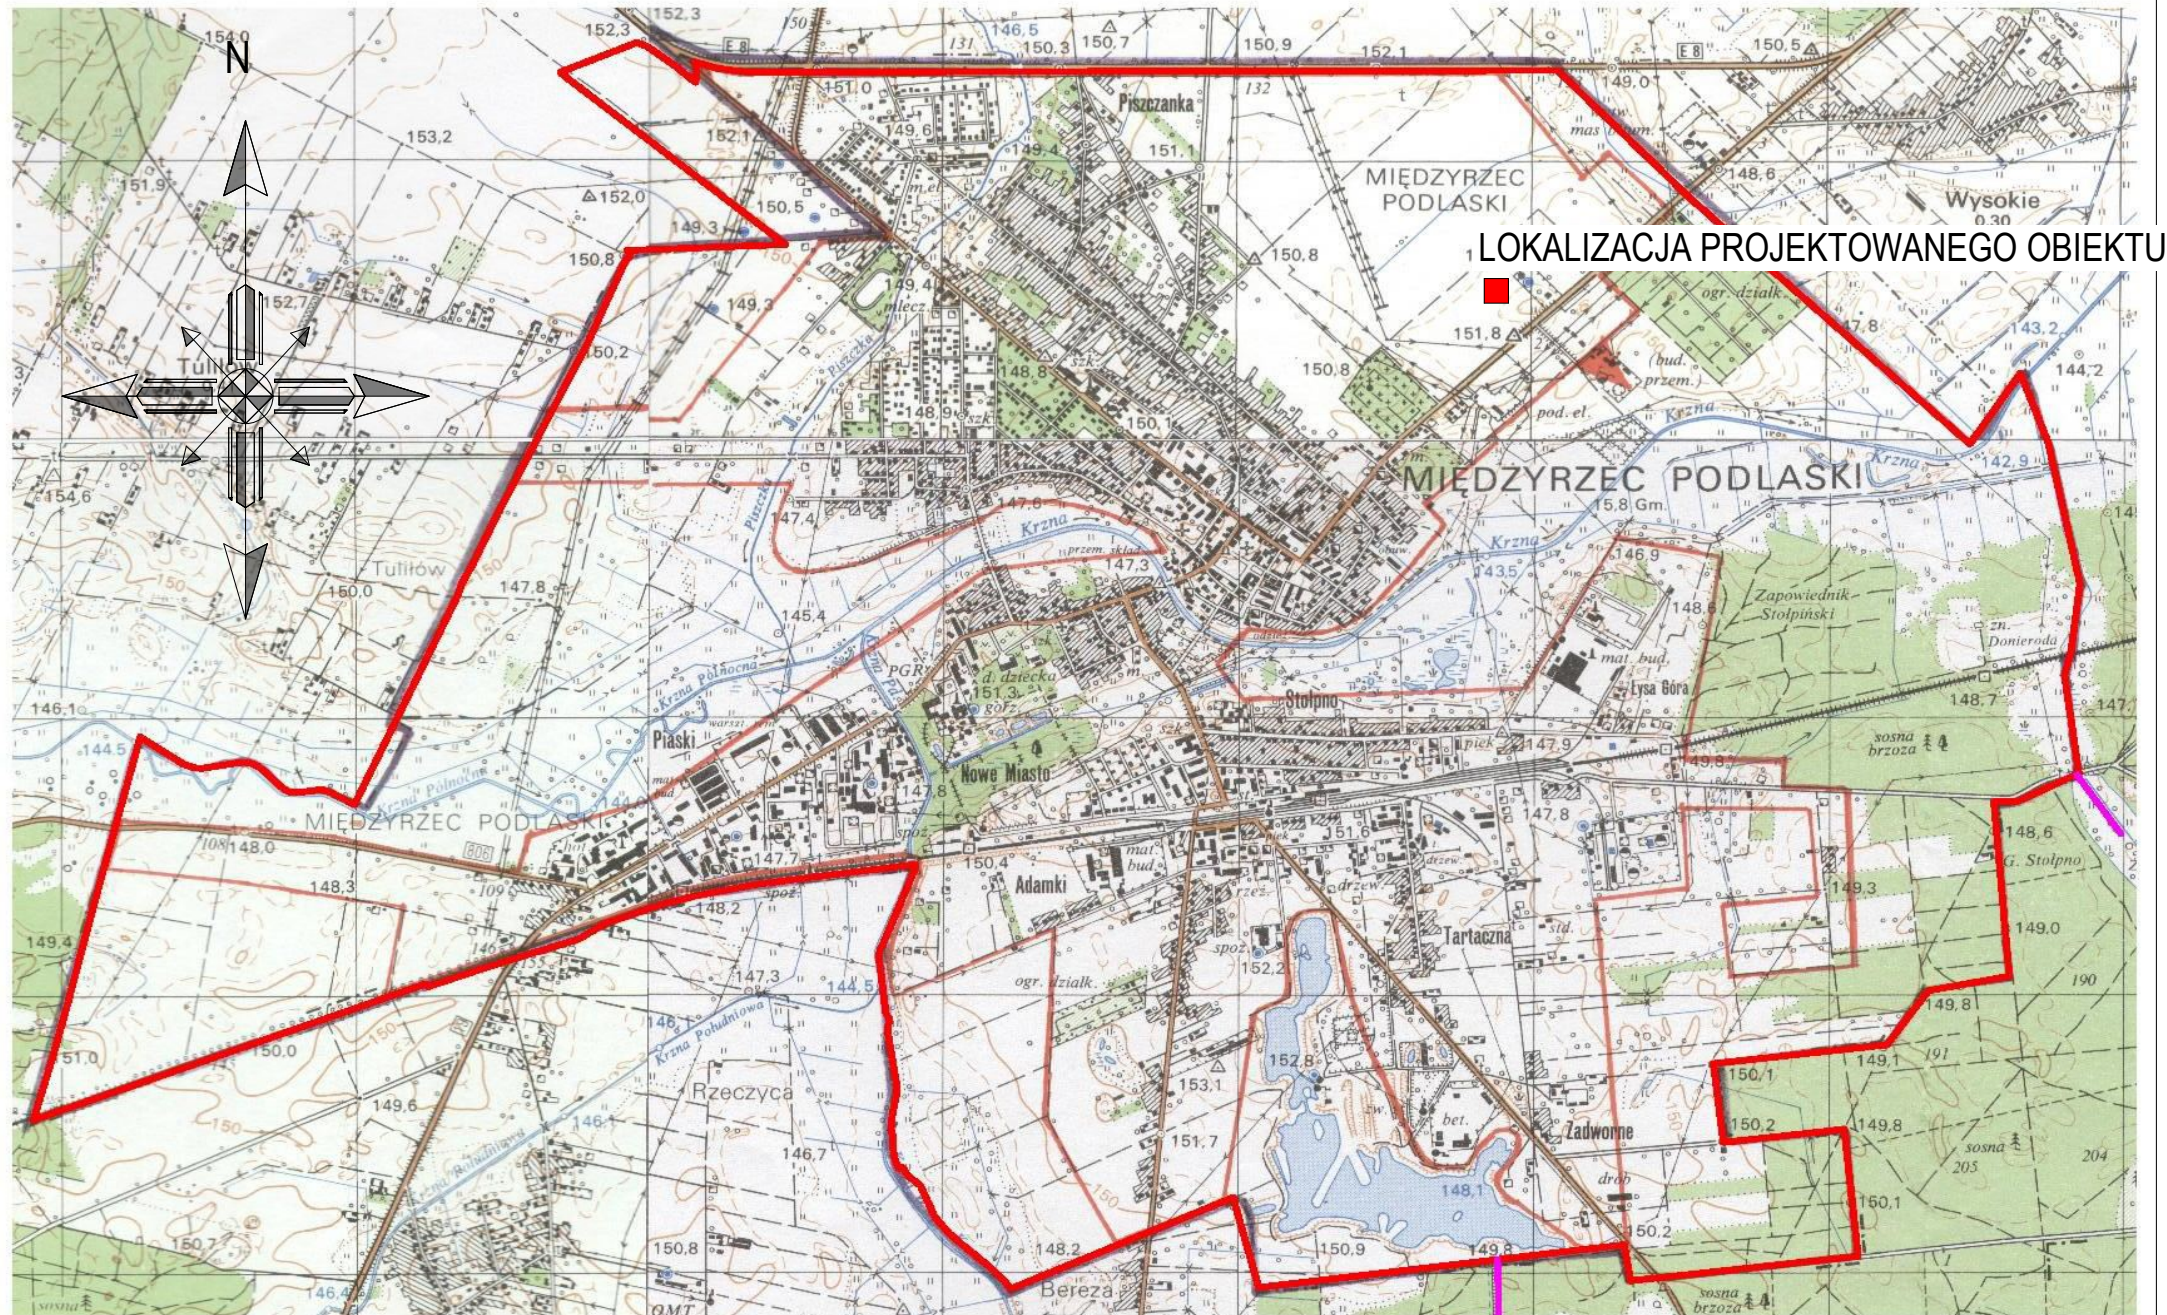

1 LOKALIZACJA PROJEKTOWANEGO OBIEKTU