



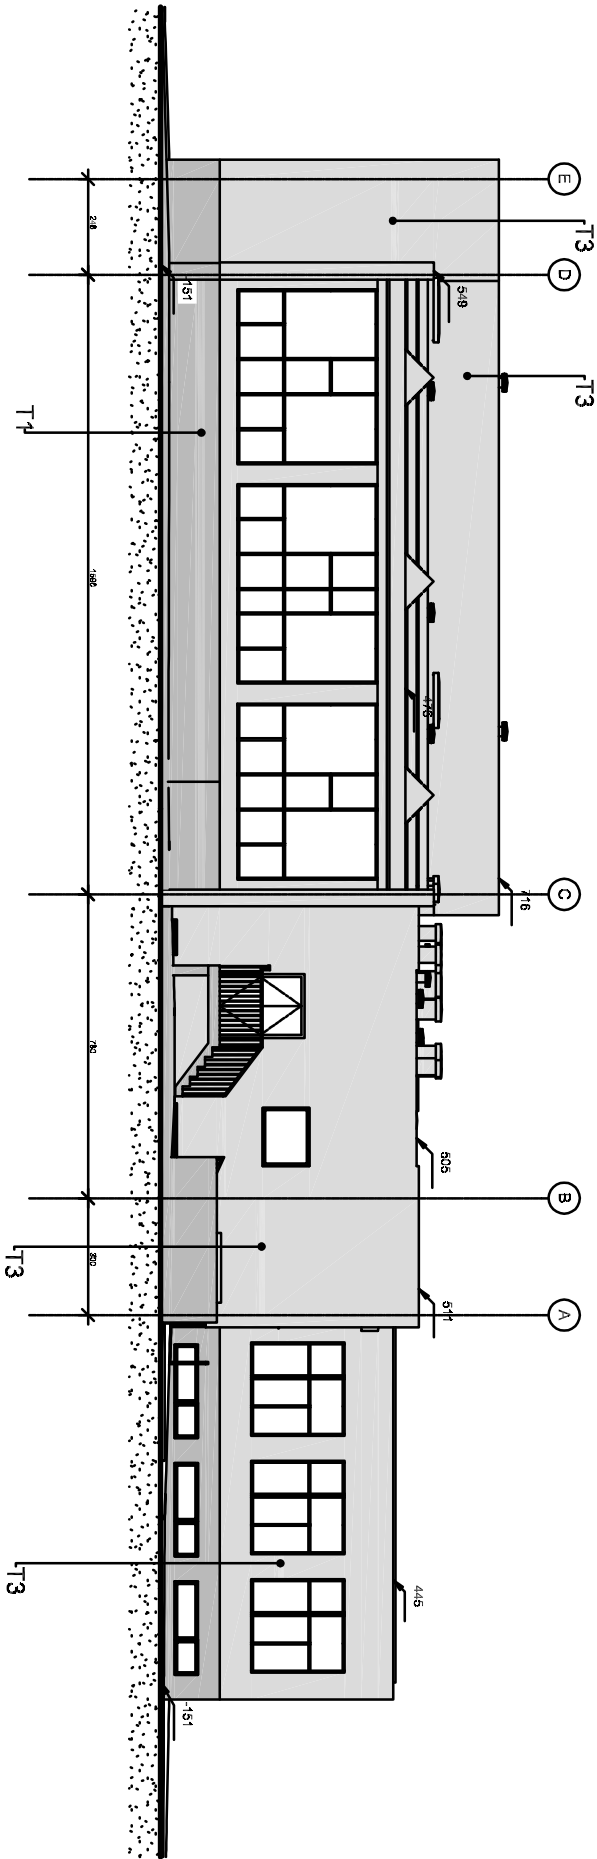

ELEWACJA POŁUDNIOWO - WSCHODNIA SKALA 1:100

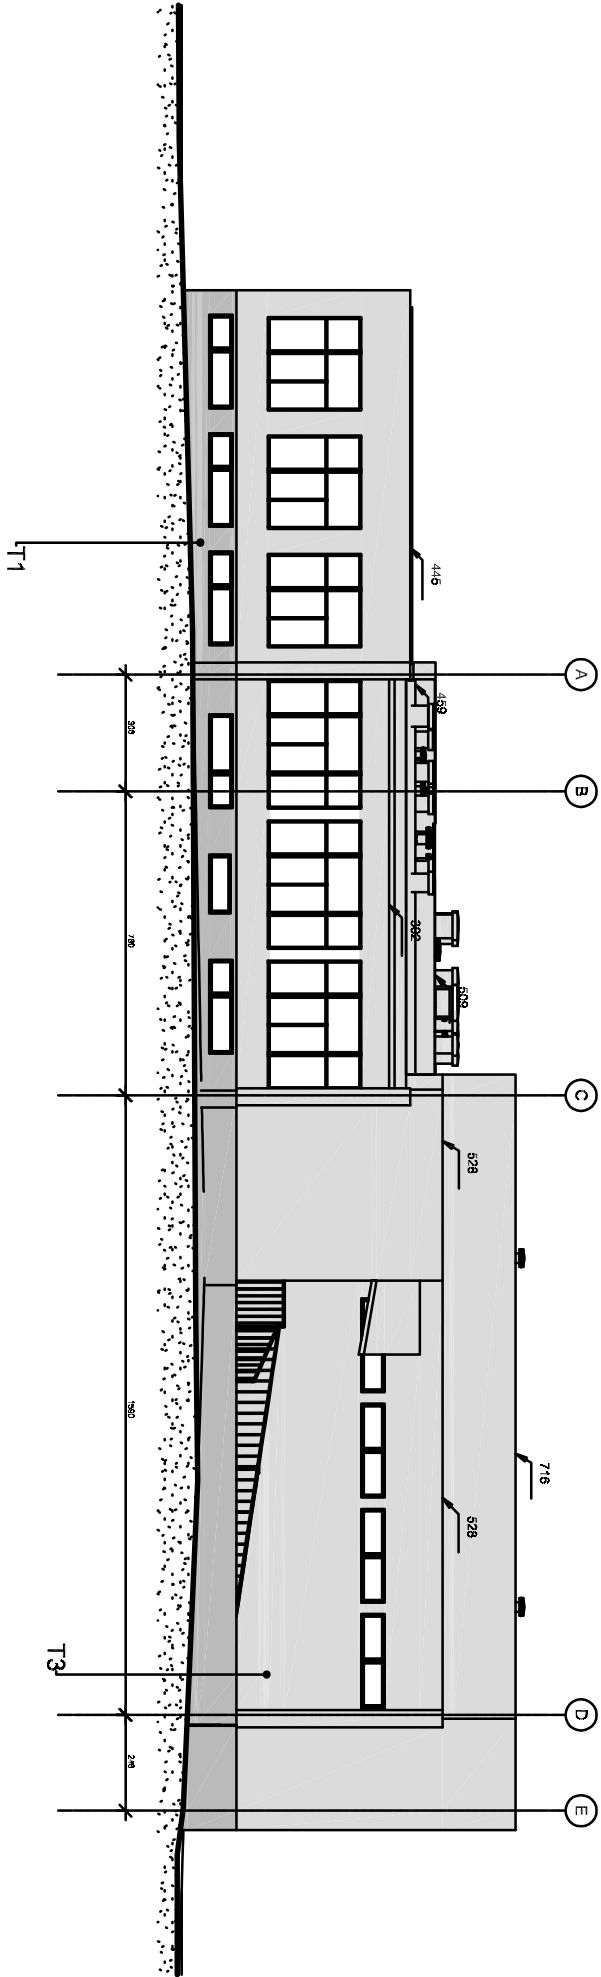

ELEWACJA PÓŁNOCNO - ZACHODNIA SKALA 1:100

KOLORYSTYKA ELEWACJI:

T1 - TYNK MOZAIKOWY DEKORACYJNY , WOODOODPORNY NA
BAZIE ŻYWIC w kolorze brązowym

T2 - TYNK CIENKOWARSTWOWY DEKORACYJNY struktura baranka
akrylowy w kolorach pastelowych

T3 - TYNK CIENKOWARSTWOWY DEKORACYJNY
akrylowy w kolorach pastelowych

TEMAT:	GEODEZJA TERENOWA I GEODEZJA BUDOWLANA	NR. RYS.	2
INWESTOR:	MIĘDZYZEMIE POLSKA S.A. ul. Powstańców 8, 21-500 Międzyzdroje, woj. zachodniopomorskie	BRANŻA:	ARCHITEKTURA
ADRES:	ul. Powstańców 8, Międzyzdroje, woj. zachodniopomorskie	PROJEKTOWAŁ:	SPRACOWAŁ:
MAZOWIEC	PROJEKT ARCHITEKTONICZNO-BUDOWLANY	DATA:	10.07.2018
PROJEKTOWAŁ:			
SPRACOWAŁ:			