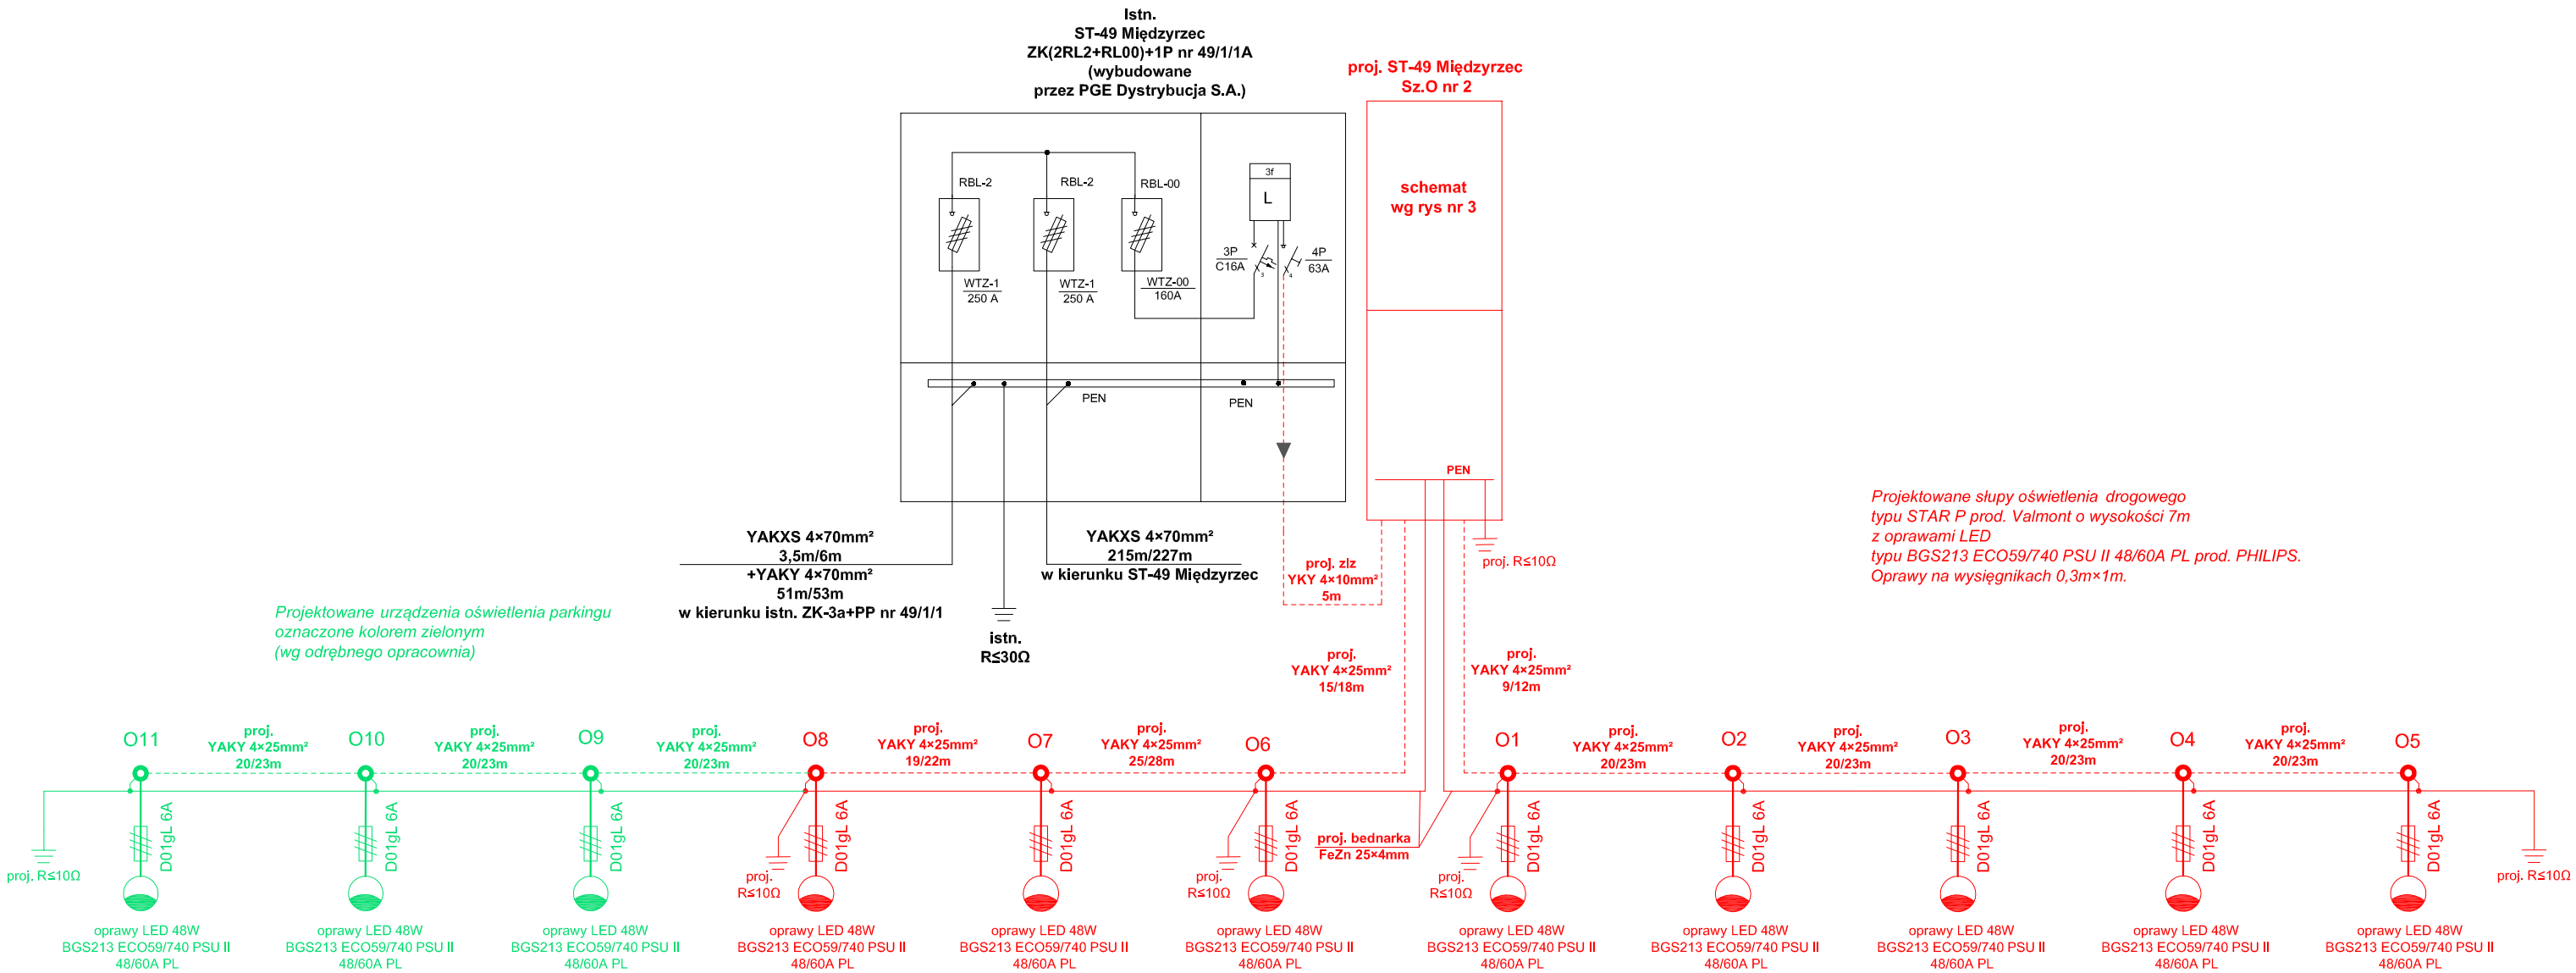

Instalatorstwo Elektryczne Krzysztof Kalinka ul. Okólna 22A, 21-560 Międzyrzec Podlaski					
Inwestor:	Miasto Międzyrzec Podlaski ul. Pocztowa 8, 21-560 Międzyrzec Podlaski				
Obiekt:	Linia kablowa wydzielonego oświetlenia ciągu pieszego od ulicy Staromiejskiej do ulicy Zarówie w Międzyrzecu Podlaskim.				
Tytuł rys.:	Schemat ideowy zasilania projektowanej linii kablowej oświetlenia drogowego.				
Zespół aut.:	Imię i nazwisko	nr upr.	Podpis:	Skala:	
Projektant:	Tadeusz Korulczyk	LUB/0210/POOE/14		Nr rys.:	2
				Data:	07.2018r.