


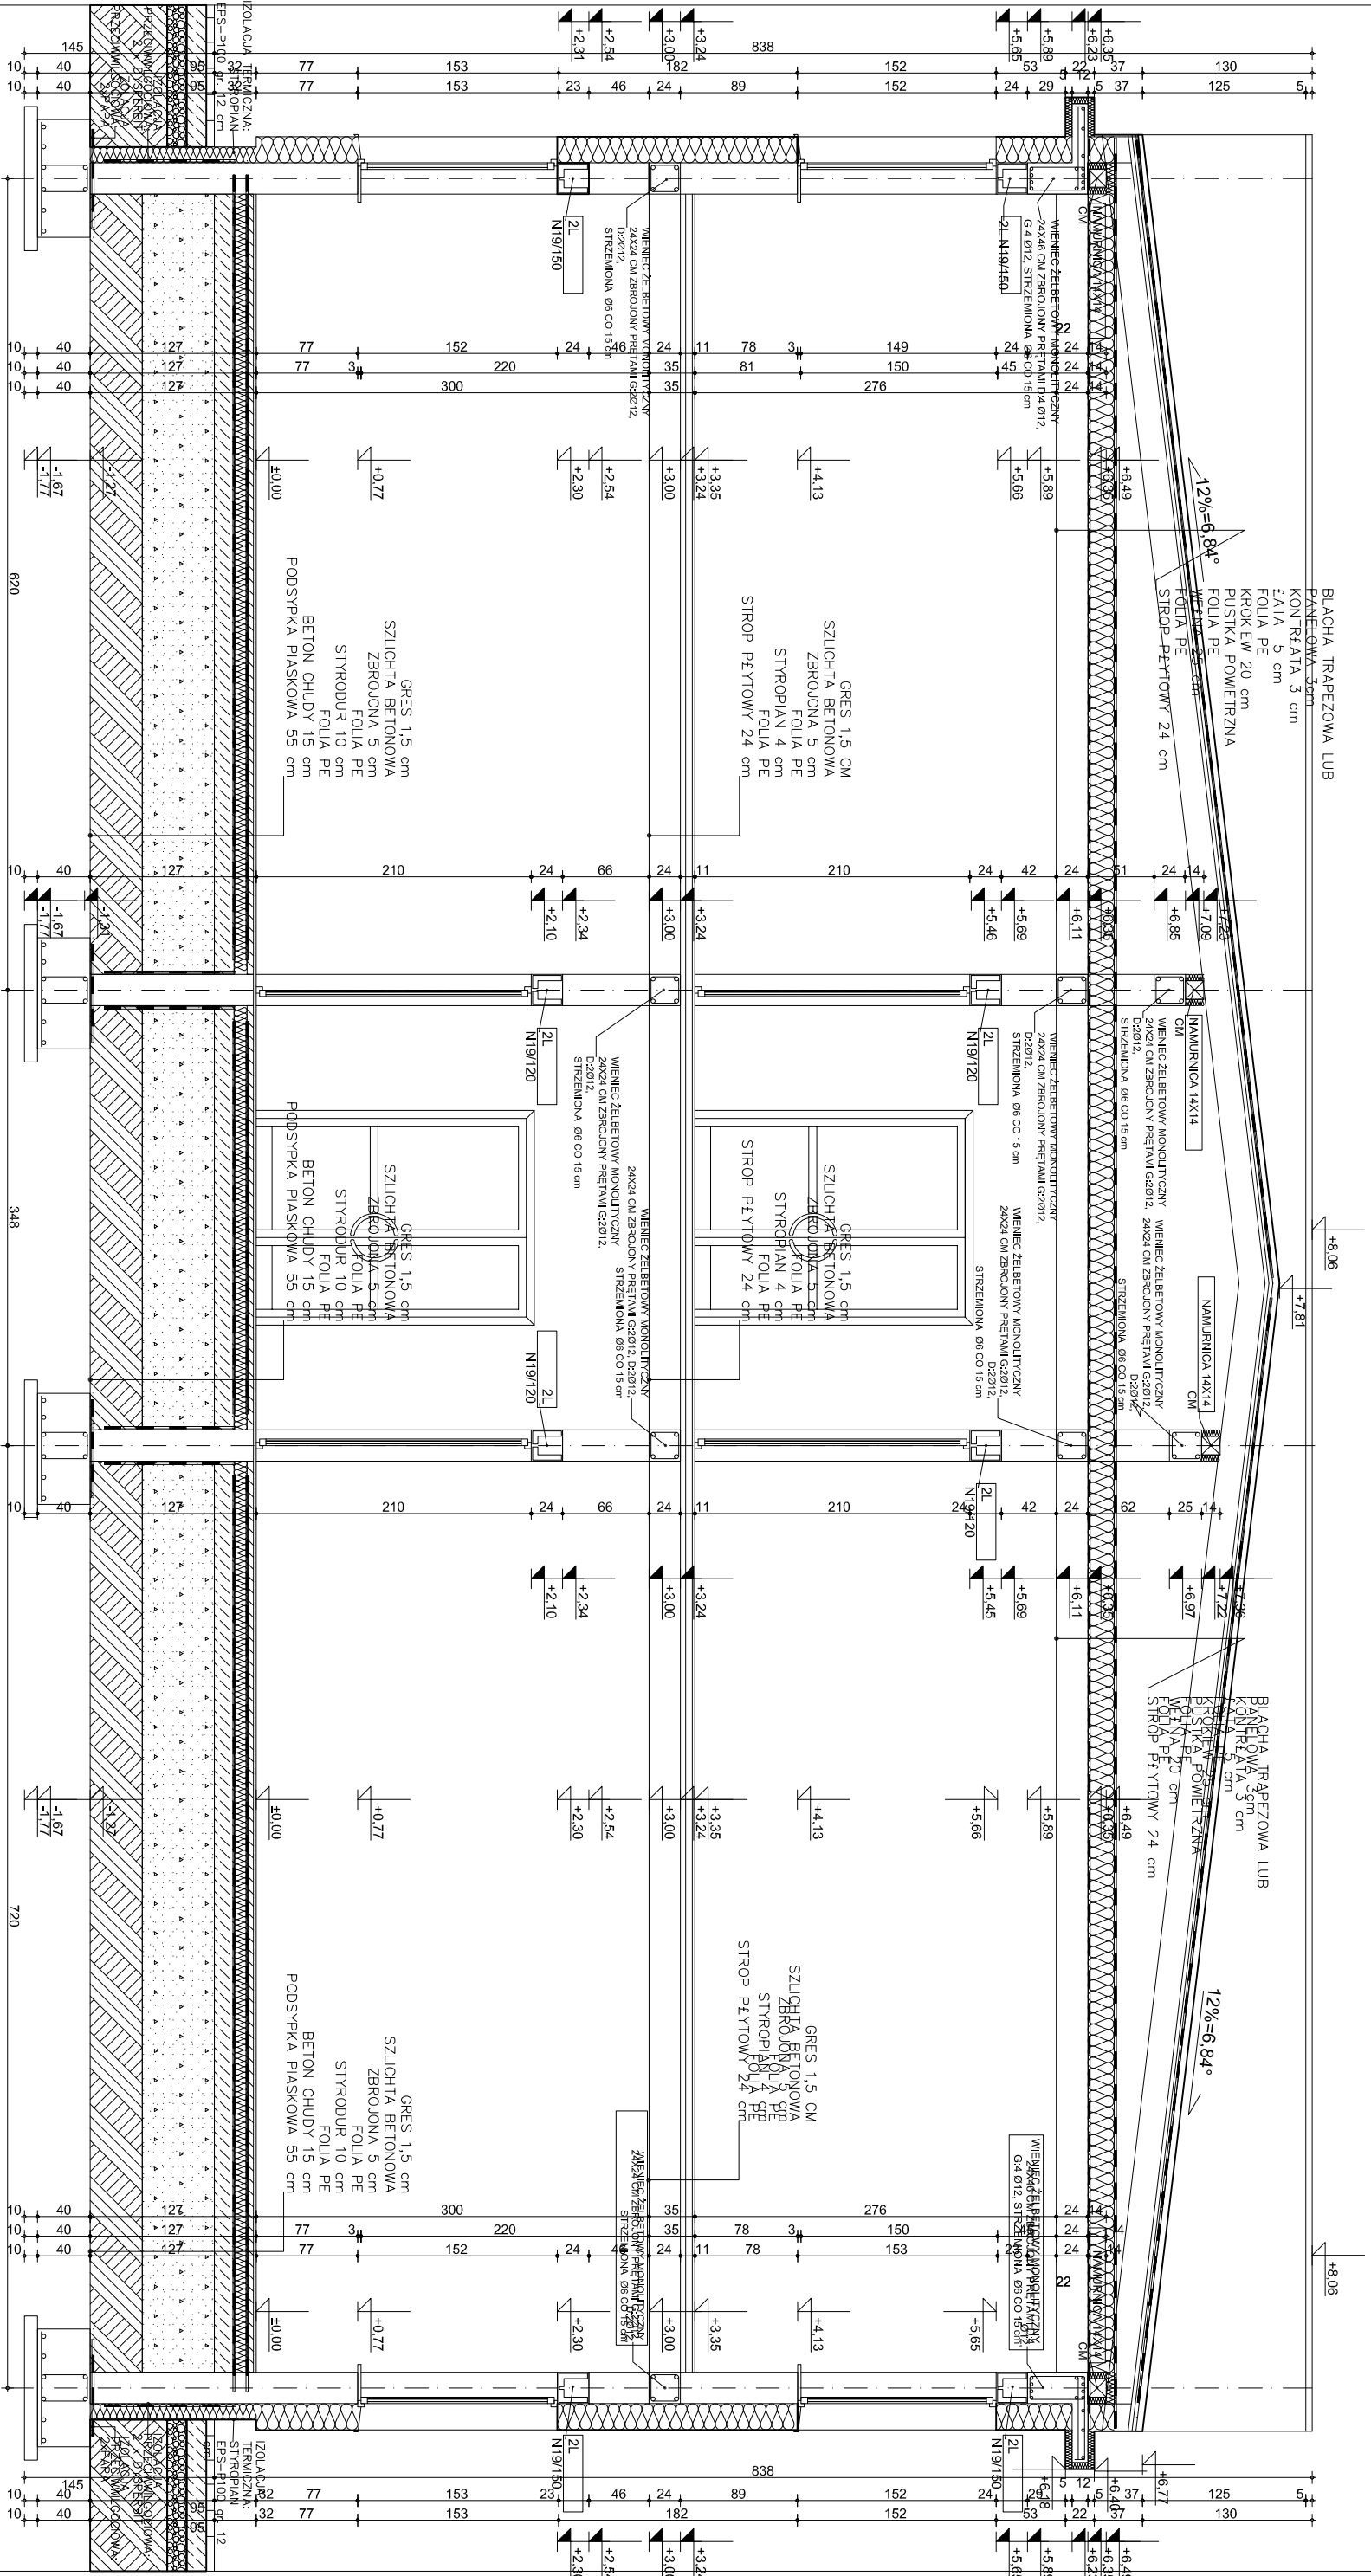

PRZEKROJ B-B SKALA 1:50

		PRZEBUDOWA ISTNIEJĄCEGO BUDYNKU STANICY ŻEGLARSKIEJ NA POTRZEBY WARSZTATÓW TERAPII ZAJĘCIOWEJ W MIEDZYRZECU PODLASKIM	
adres inwestycji	Międzyrzec Podl., ul. Zagajkowska 44c działka nr ew. 382/5	D	
inwestor	Miasto Międzyrzec Podlaski 21-560 Międzyrzec Podlaski, ul. Pościowa 8 tel.: (83) 372 62 10, fax: (83) 372 62 28		
branża	ARCHITEKTURA		
faza	PROJEKT ARCHITEKTONICZNO-BUDOWLANY		
projektant	mjr inż. arch. Andrzej Filipiak		
projektant podpis:	specjalność architektoniczna nr uprawnień: 52101A09		
projektant sprawdził podpis:	mjr inż. arch. Krzysztof Czarnomysł specjalność architektoniczna nr uprawnień: BHP00KK/182004		
skala 1:50	PRZEKROJ B-B		
rys. nr. A7			