
PLAC ZABAW 4
SKALA 1:100

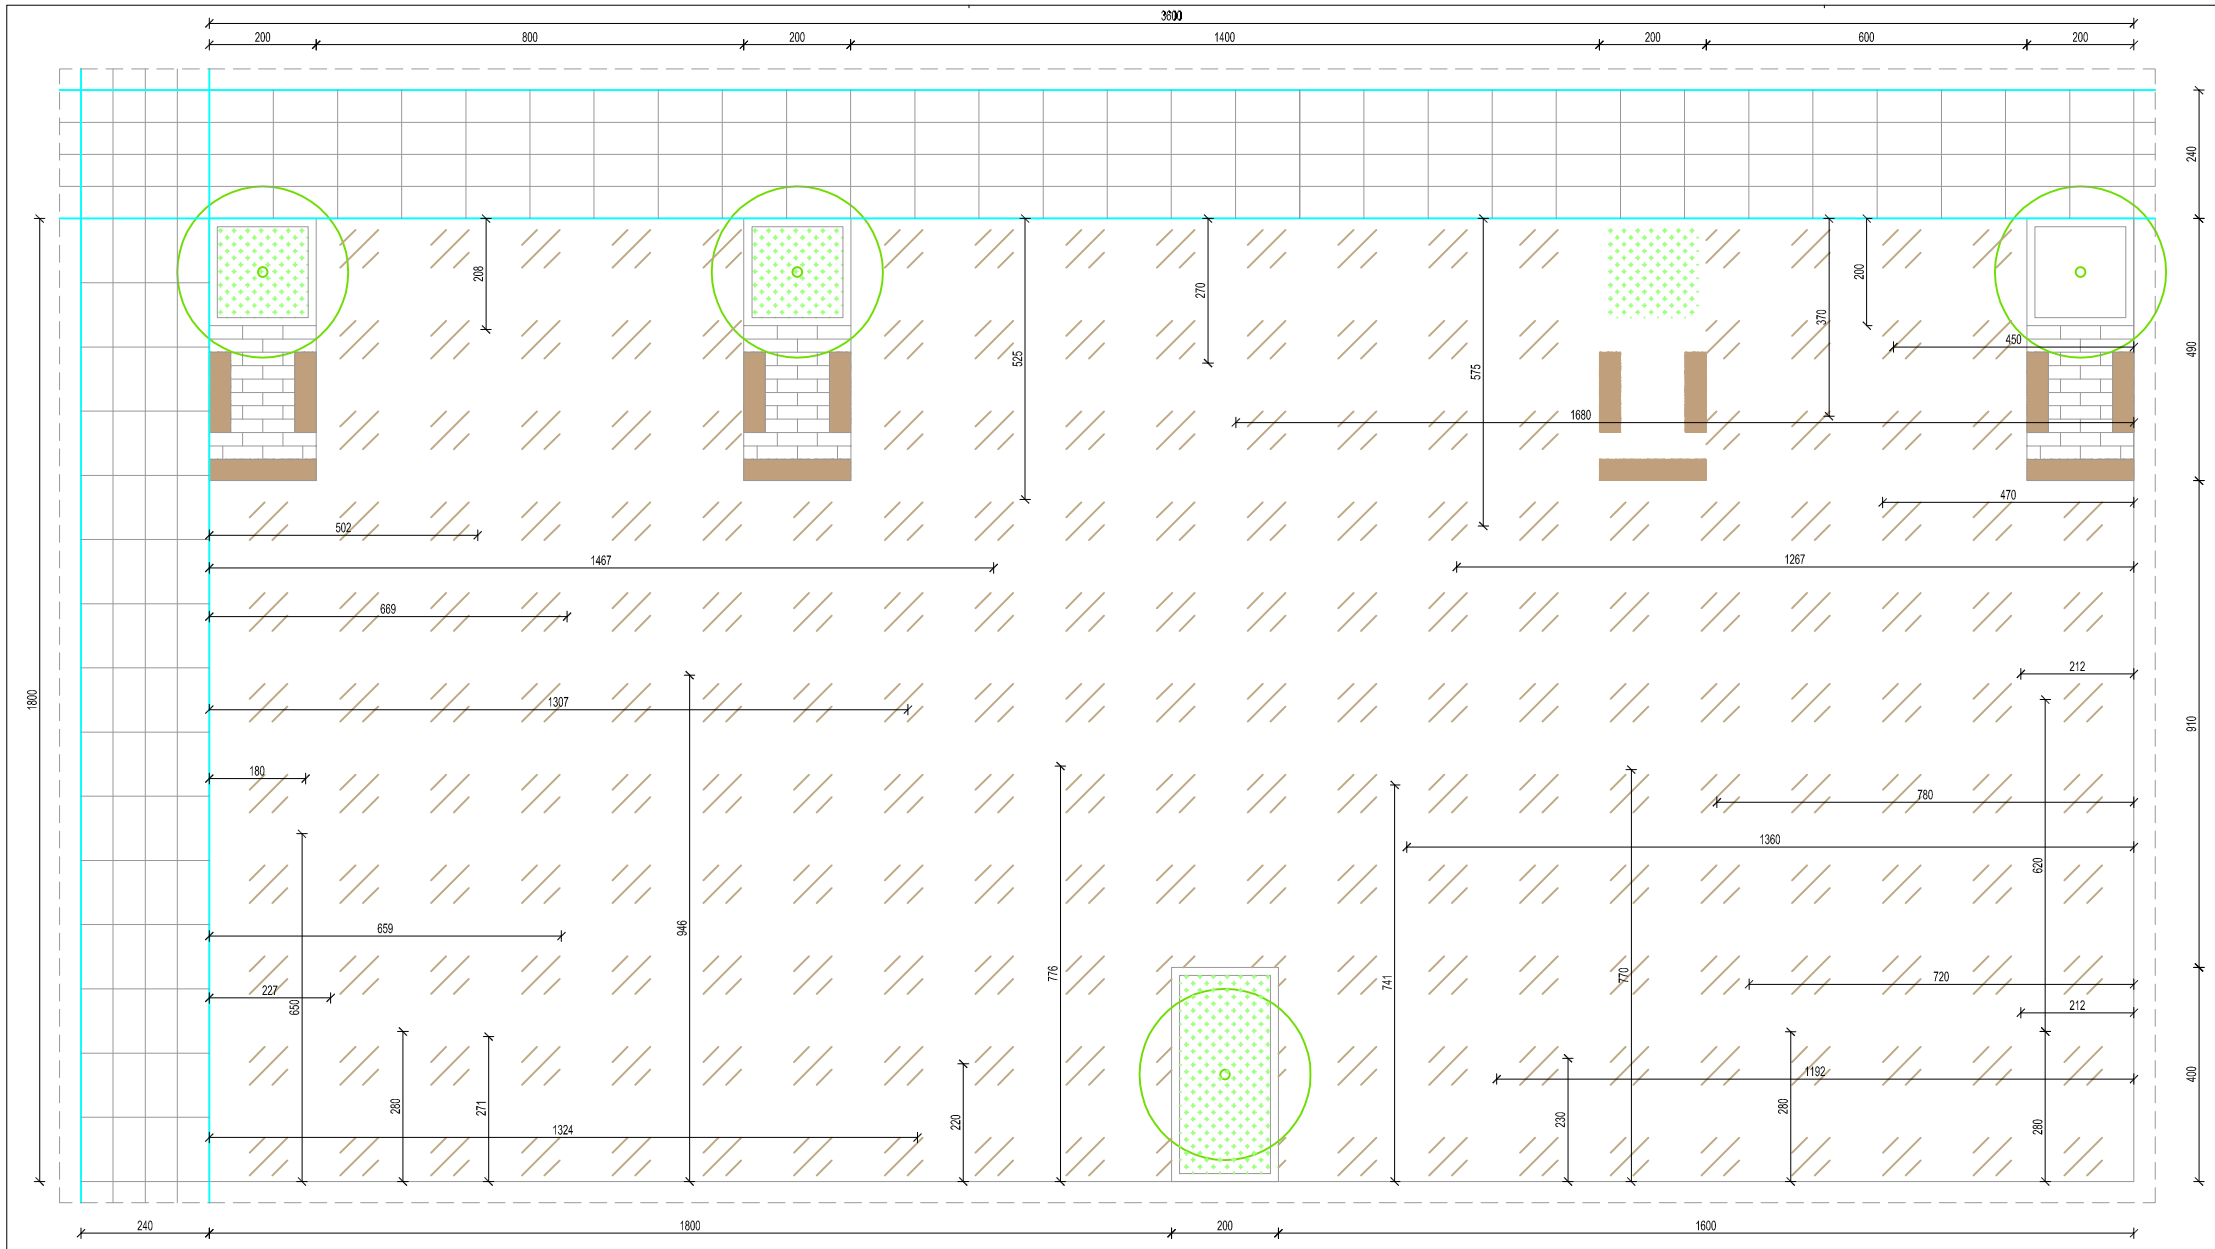



NAWIERZCHNIA PLACU POLIURETANOWA
POWIERZCHNIA 600 M2

AMORTYZUJE POTENCJALNY UPADEK Z PRZYRZĄDÓW ZABAWOWYCH Z WYSOKOŚCI DO 3M. POSIADA ATEST PZH ORAZ CERTYFIKAT PN EN 1177:2009.
KOLOR STANDARDOWY RAL 1002
DZIĘKI SWOJEJ STRUKTURZE JEST ŁATWA W UTRZYMANIU I PIELĘGNACJI.
NAWIERZCHNIA WYLEWANA Z GRANULATU SBR I EPDM
OBA GRANULATY KŁADZIONE SĄ NA MOKRO NA MIEJSCU PRZEZNACZENIA.
GÓRNA WARSTWA NAWIERZCHNI BEZPIECZNEJ (EPDM) POSIADA MNIEJSZĄ GRANULACJĘ NIŻ DOLNA (SBR). WYSTĘPUJE W WIELU KOLORACH I JEST BARDZO ODPORNA NA ZMIENNE WARUNKI ATMOSFERYCZNE, DZIAŁANIE WODY ORAZ NISKIE I WYSOKIE TEMPERATURY.
DOPUSZCZA SIĘ NAWIERZCHNIA JEDNOLITĄ LUB PREFABRYKOWANĄ Z PŁYTEK.

UWAGA:

1. Wszelkie wymienione materiały i elementy wnętrz wymienione w niniejszym opisie są dobrane z odpowiednimi parametrami i wymaganiami dopuszcza się zastosowanie materiałów i elementów równoważnych, które mają nie gorsze parametry techniczne wg kart katalogowych producentów, porównywalną jakość oraz kolor bardzo zbliżony do proponowanych.
2. Wszystkie wymiary przed przystąpieniem do prac budowlanych sprawdzić na budowie.
3. W przypadku zastosowania rozwiązań zamiennych należy zmiany zgłosić Projektantowi.

TEMAT	PROJEKT BUDOWLANY REWITALIZACJI ZDEGRADOWANYCH OBSZARÓW PO WYROBISKU ŻWIROWNI Z PRZEZNACZENIEM NA OBSZAR TURYSTYCZNY W MIĘDZYRZECU PODLASKIM.
ADRES INWESTYCJI	MIĘDZYRZEC PODLASKI UL. ZAHAJKOWSKA
INWESTOR	MIASTO MIĘDZYRZEC PODLASKI 21-560 MIĘDZYRZEC PODLASKI, UL. POCZTOWA 8
JEDNOSTKA PROJEKTOWA	INSTAL-TECH Marcin Marzec NIP: 864-182-66-20 ul. Nowohucka 92a, 30-728 Kraków www.marzec-budownictwo.pl MARZEC BUDOWNICTWO
BRANŻA	ARCHITEKTURA
FAZA	PROJEKT BUDOWLANY
PROJEKTANT	arch. Jarosław Wilk Upr. nr 346/2001, MP-0631
OPRACOWAŁ	arch. Borys Korszyński Upr. 191/2001
SPRAWDZAJĄCY	mgr inż. arch. Marek Golonka upr. bud. nr 128-Km/74 upr. bud. w specjalności architektonicznej do projektowania bez ograniczeń
TYTUŁ RYSUNKU	PLAC ZABAW 04
SKALA: 1:100	NR RYSUNKU: AB.08
DATA: 08.2017	