


MAPA DO CELÓW PROJEKOWYCH

Skala 1:500

Zgłoszenie roboty KERG 819-80/2013
Jednostka ewidencyjna: 060101_1 m. Międzyrzec Podlaski
Obręb ewidencyjny: 0004 m. Międzyrzec Podlaski
Układ współrzędnych 2000 pas 8
Sektory: 8.168.10.23.3.1, 8.168.10.23.3.2,
8.168.10.23.1.4, 8.168.10.23.2.3

Mapa w obszarze oznaczonym kolorem
zielonym aktualna jest na dzień 04.06.2013 r.

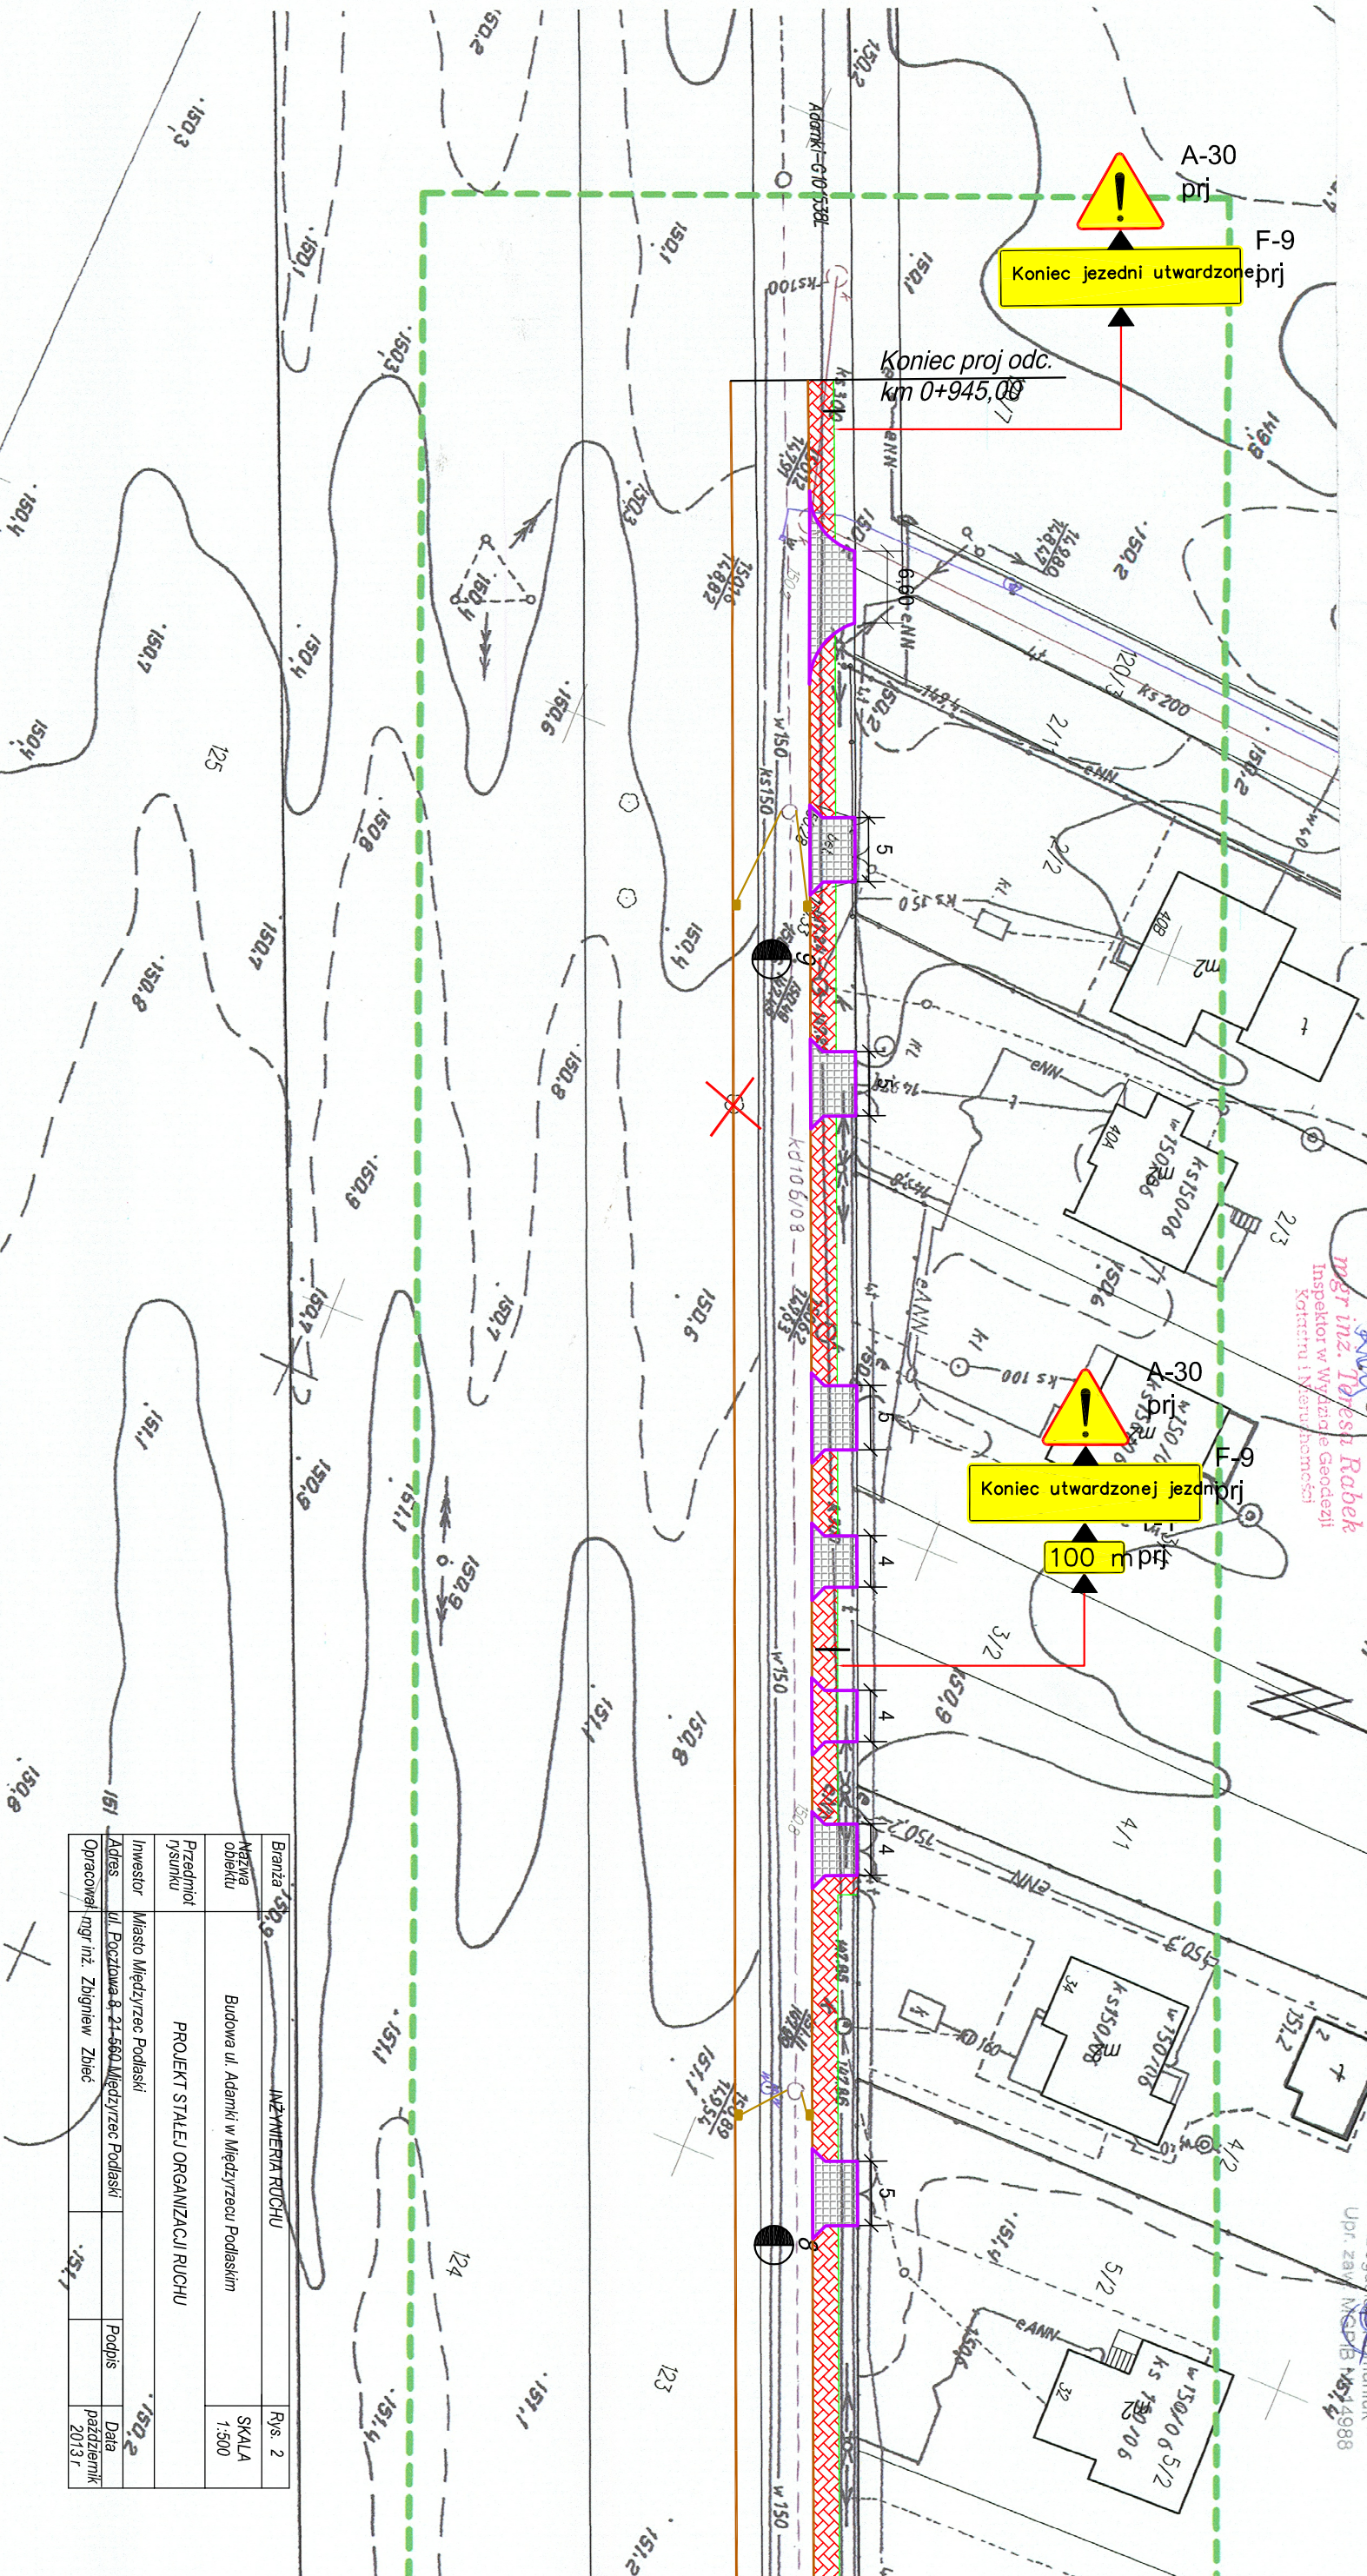

STAROSTA BIALSKI
POWIATOWY GOSPODARSTWO DOKUMENTACJI
GEODEZYJNEJ I KARTOGRAFICZNEJ
Filia w Międzyrzec Podlaskim
W obszarze oznaczonym kolorem zielonym, dokumenty z planów
dokumentacji geodezyjnej, do zabudowy powiatowej
w dniu 16.07.2013 r. i zorientowania
pod nr 819-80/2013
Higienizacja mapy, może służyć do celów projektowych
Projektowane obiekty budowlane wymagające pozwolenia
na budowę, przed wytyczeniem i umieszczeniem granic
przez jednostkę uprawnioną do wykonywania prac geodezyjnych
Międzyrzec Podlaski 2013-07-16

mgr inż. Teresa Rabek
Inspektor w Wydziale Geodezji
Kartografii i Nieruchomości

GEODETA UPRAWNIONY

Bogusław Romanuk
Upr. zaw. MDPB 14514988

Biuroling Geodezyjnych
"GEOSKAL" Anna Romanuk
21-500 Międzyrzec Podl., ul. Pocztowa 9
tel. 692 532 332
NIP 538-7151-21 Regon 03090805

Branża Inżynieria Ruchu		R/s. 2
Nazwa obiektu	Budowa ul. Adami w Międzyrzec Podlaskim	SKALA 1:500
Przedmiot rysunku	PROJEKT STALEJ ORGANIZACJI RUCHU	
Investor	Miasto Międzyrzec Podlaski	
Adres	ul. Pocztowa 8, 21-500 Międzyrzec Podlaski	Podpis
Opracował	mgr inż. Zbigniew Zbieć	Data październik 2013 r.