


WPŁYW DESZCZOWY ULIČNY Z OSADNIKIM


PRZEKRÓJ B-B

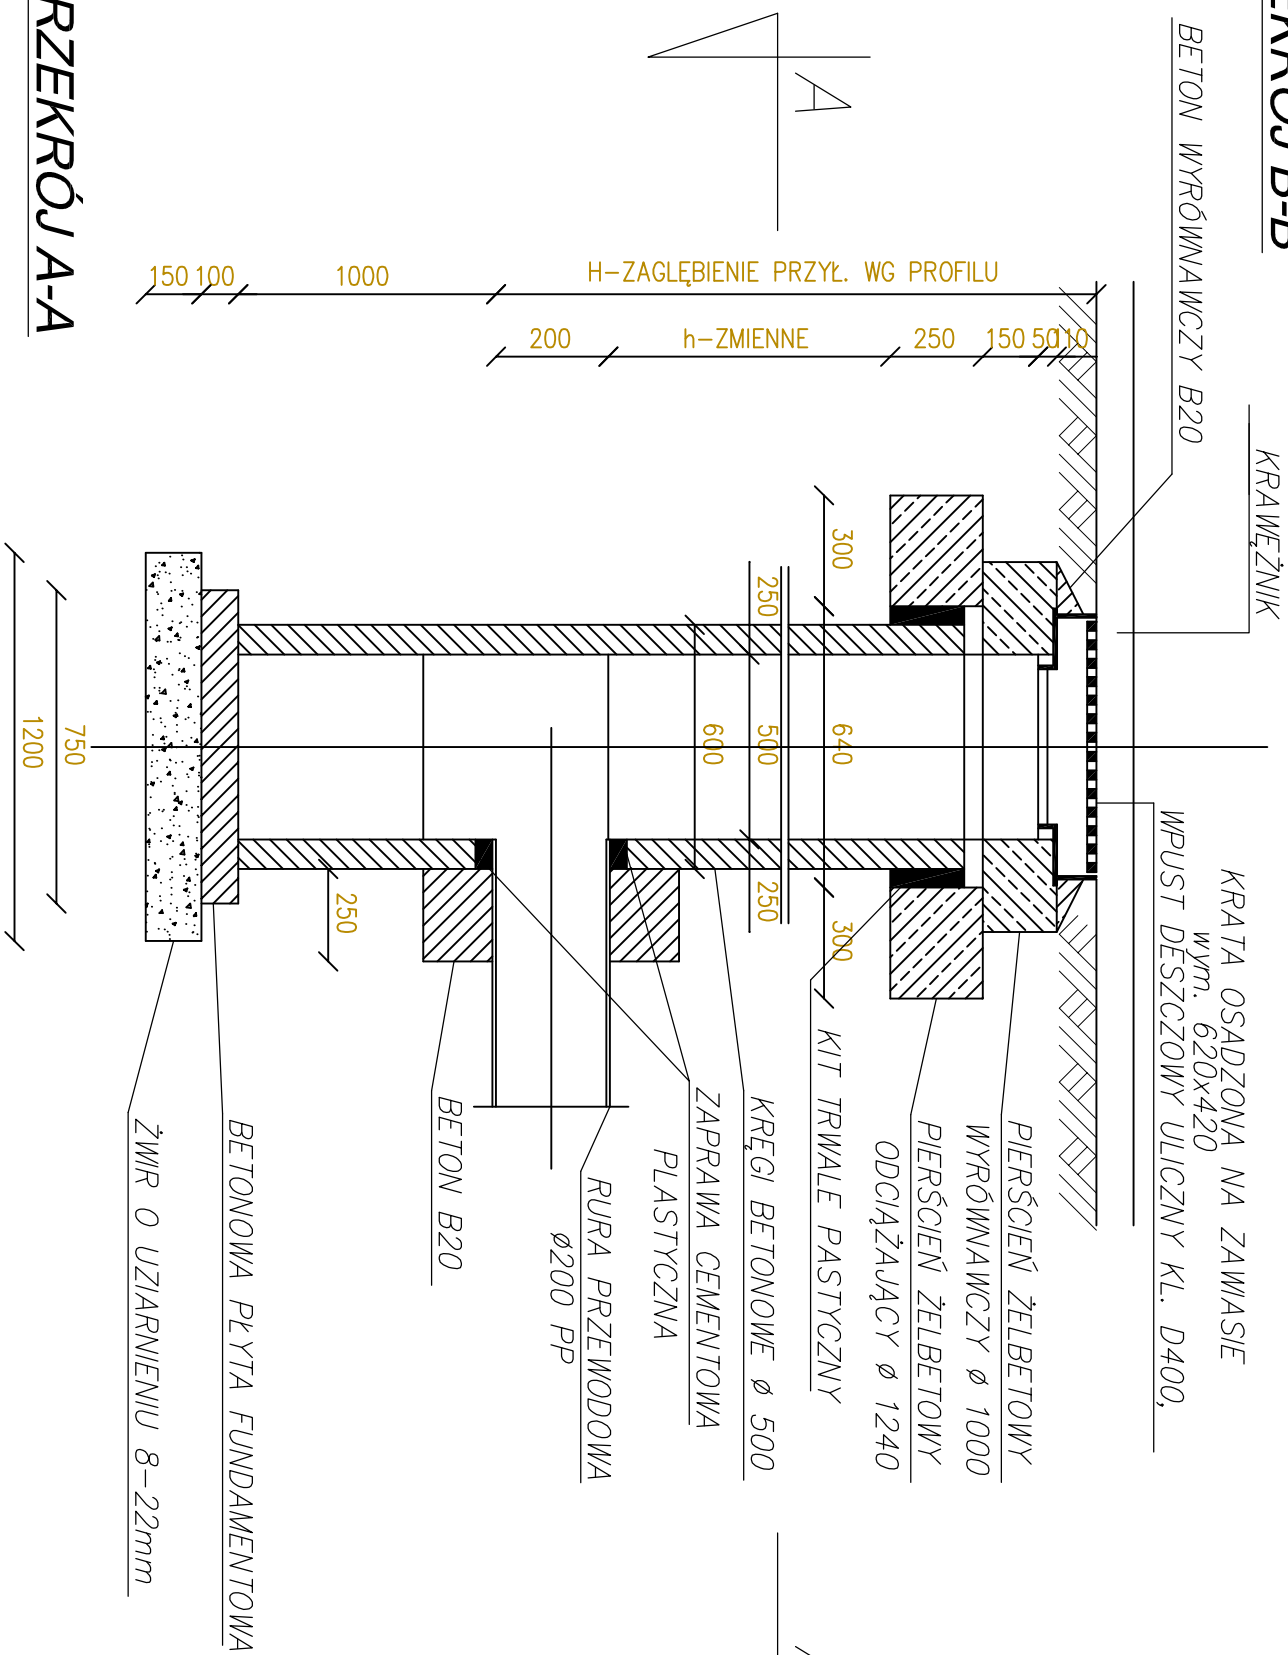

UWAGA!

1. POŁĄCZENIA KRĘGÓW BETONOWYCH ZABEZPIECZYĆ ZAPRAWĄ CEMENTOWĄ
2. STUDIUM ZABEZPIECZYĆ NA ZEWNĄTRZ WARSTWĄ IZOLACYJNĄ 2xARIZOLEM R

PRZEKRÓJ A-A

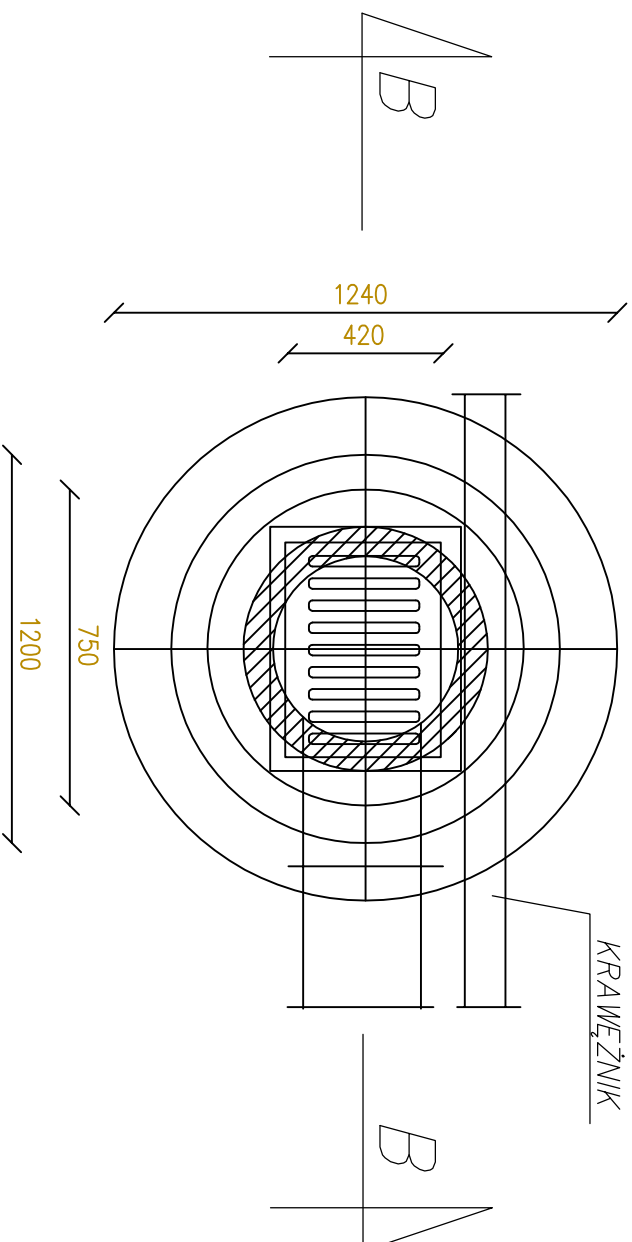

Objekt:		Indeks		Data		Rys. Nr	
SIEĆ KANALIZACJI DESZCZOWEJ UL. ZAHAJKOWSKA m. MIĘDZYRZEC PODL. Branża: SANITARNA		00		V 2012		KD04.01	
		Faza		Skado			
		PB		1:20			
Rysunek: WPUST DESZCZOWY Z OSADNIKIEM Ø500				Imię i Nazwisko		Podpis	
				Projektował: Janusz Smolarczyk			
				Opracował: Karol Prochowicz			
				Sprawdził: Mirosława Kobylńska		278/LB/99	