




właz kanałowy

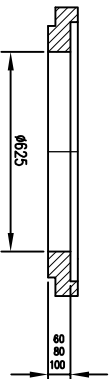


pierszeń wyrównawczy AR-V 625x.....

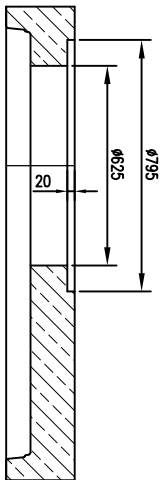


płyta nastudzienna AR-M-1000x625x200
ciężar: 770 kg

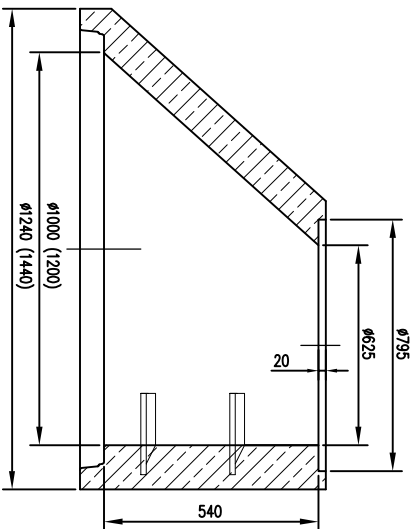


zweźka SH-M 1000x625
ciężar: 506 kg

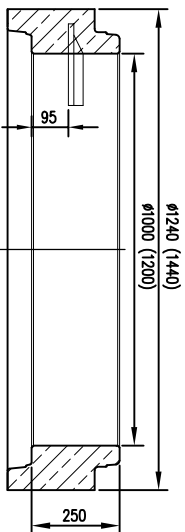

krąg SR-M-1000x250
ciężar: 370 kg




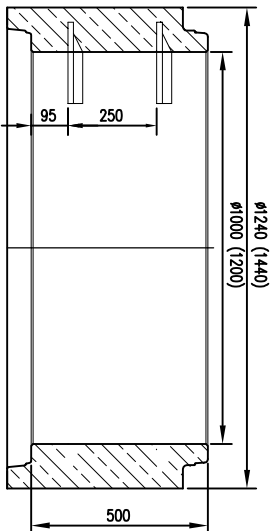


krąg SR-M-1000x500
ciężar: 740 kg

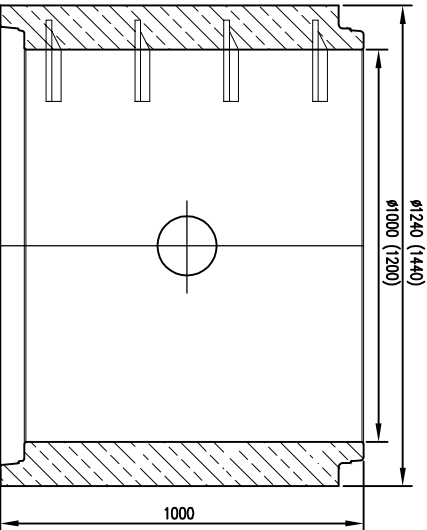

krąg SR-M-1000x1000
ciężar: 1480 kg

STUDZIENKA REWIZYJNA Ø1200

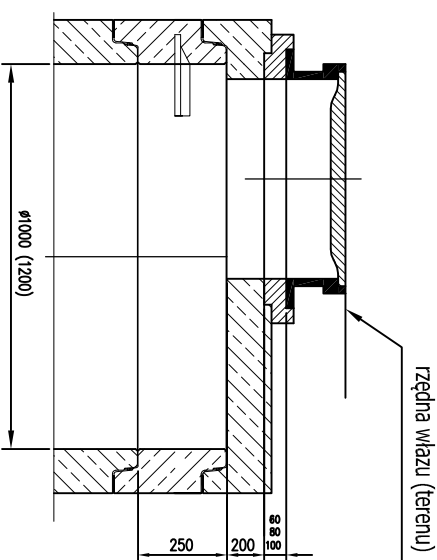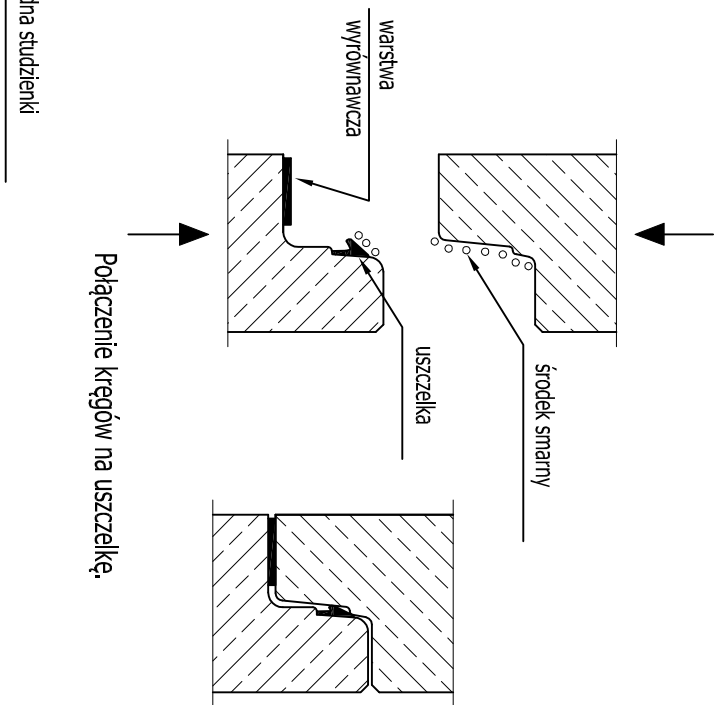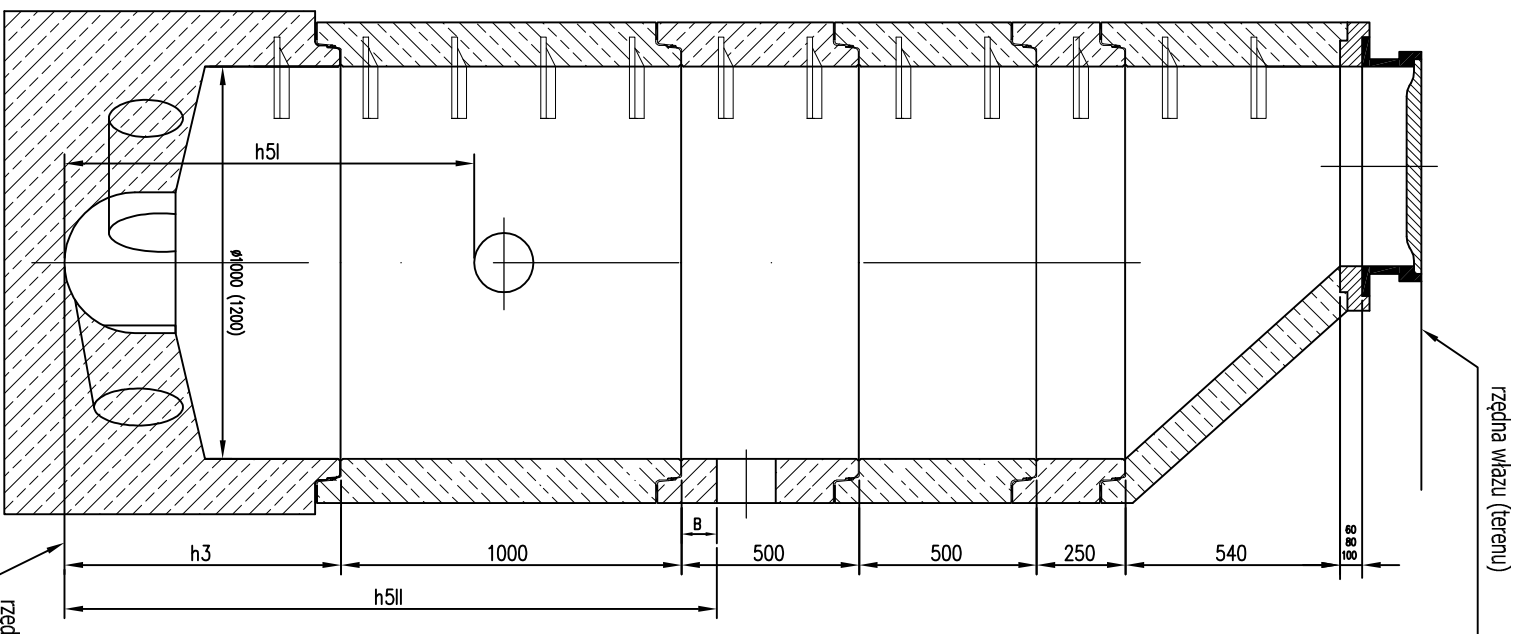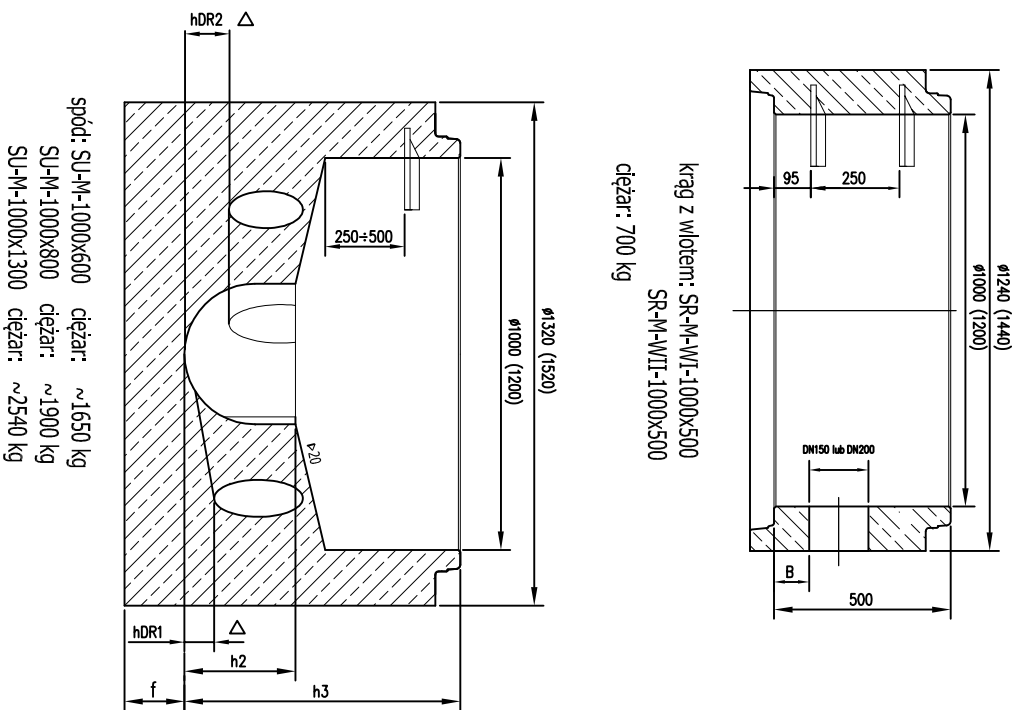

Opis:		Indeks	Data	Rys. Nr	
SIEĆ KANALIZACJI DESZCZOWEJ		00	V 2012		
ul. ZAHĄJKOWSKA m. MIĘDZYRZEC PODL.		Faza	Skala	KD04.00	
Branża: SANITARNA		PB	1:20		
Rysunek:		Imię i Nazwisko			Podpis
STUDZIENKA REWIZYJNA		Projektował:			
ŻELBETOWA Ø1200		Opracował:			
		Sprawdził:			