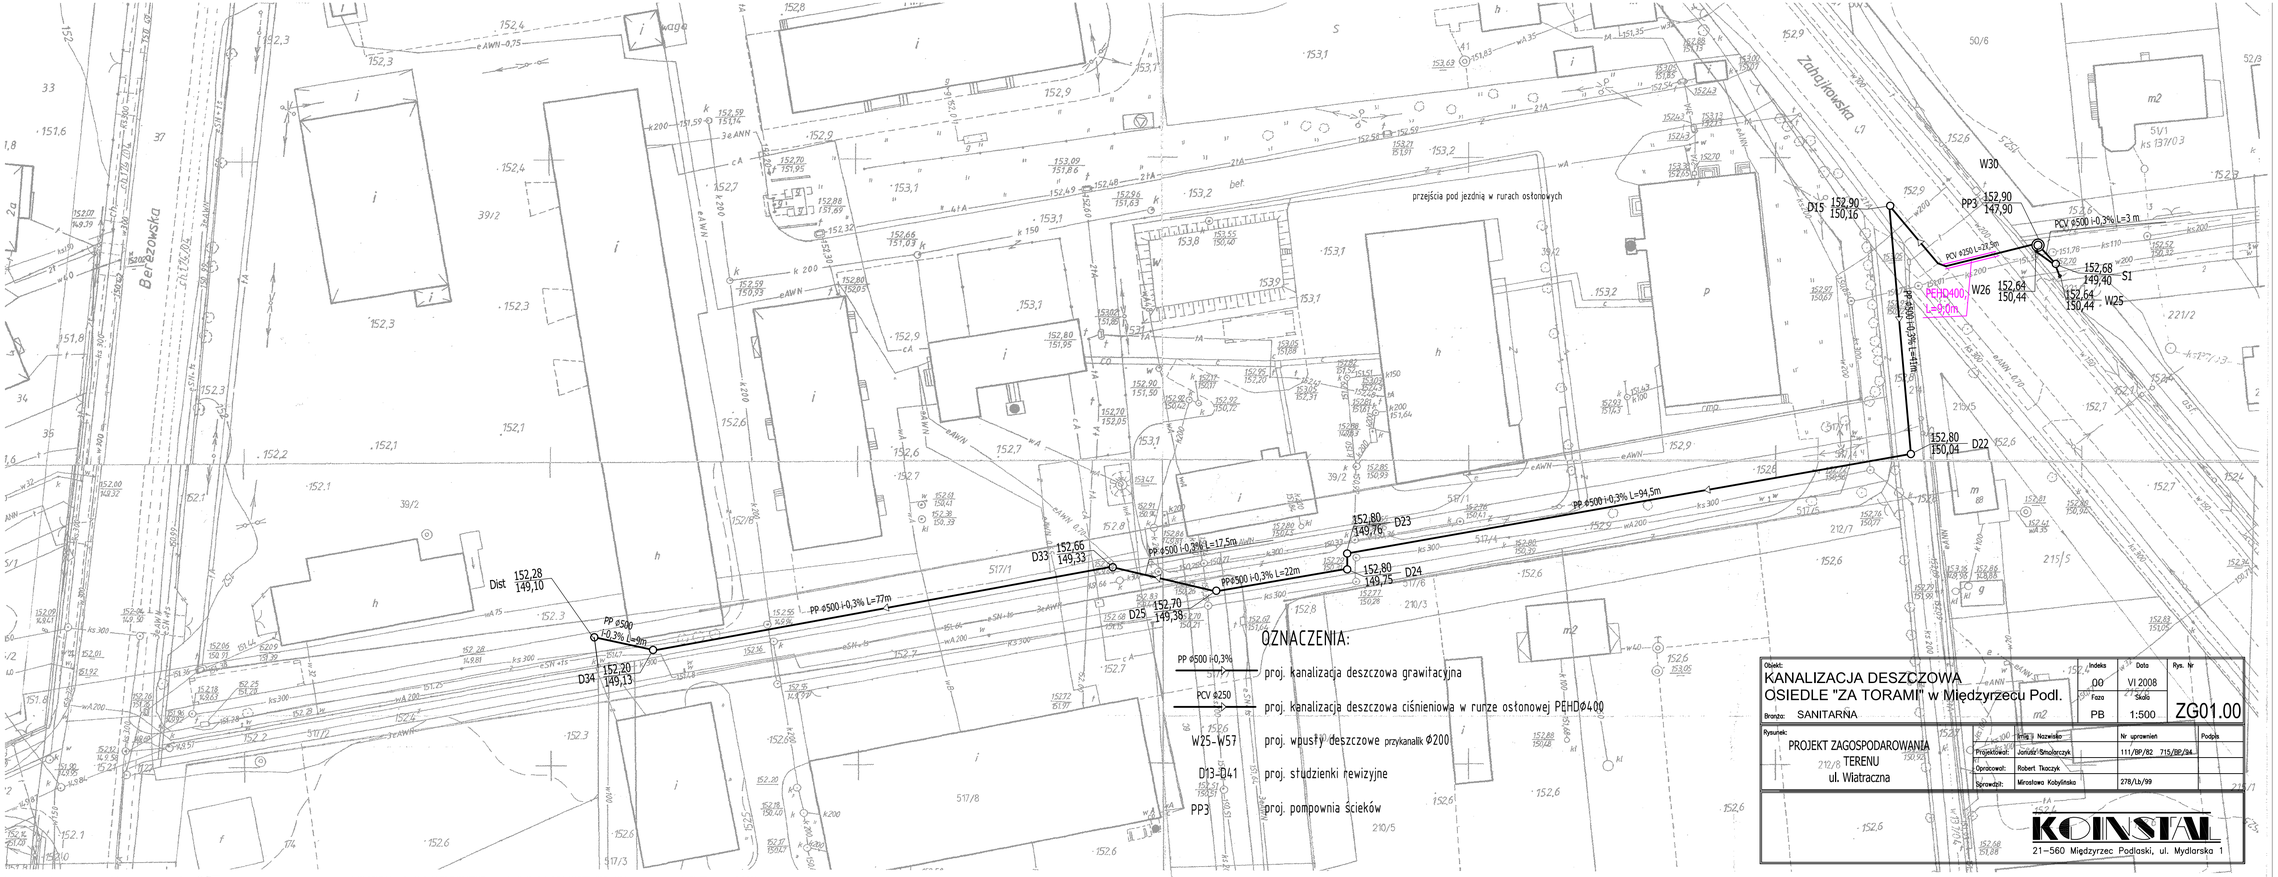
Bereżowska
Zahajłowska
przejścia pod jezdnią w rurach osłonowych
Dist 152,28 149,10
PP ø500 i-0,3% L=9m
D34 152,20 149,13
PP ø500 i-0,3% L=77m
D33 152,66 149,33
PP ø500 i-0,3% L=17,5m
D25 152,70 149,38
PP ø500 i-0,3% L=22m
D23 152,80 149,76
D24 152,80 149,75
PP ø500 i-0,3% L=94,5m
D22 152,80 150,04
D15 152,90 150,16
PP3 152,90 147,90
W30
PCV ø500 i-0,3% L=3 m
PCV ø250 L=21,8m
S1 152,68 149,40
W26 152,64 150,44
W25 152,64 150,44
PEHD400 L=0,0m
PCV ø500 i-0,3% L=41m
OZNACZENIA:
PP ø500 i-0,3% proj. kanalizacja deszczowa grawitacyjna
PCV ø250 proj. kanalizacja deszczowa ciśnieniowa w rurze osłonowej PEHDØ400
W25-W57 proj. wpusty deszczowe przykanalik Ø200
D13-D41 proj. studzienki rewizyjne
PP3 proj. pompownia ścieków
Obiekt:
KANALIZACJA DESZCZOWA
OSIEDLE "ZA TORAMI" w Międzyrzecu Podl.
Branża: SANITARNA
Indeks 00
Data VI 2008
Faza PB
Skala 1:500
Rys. Nr ZG01.00
Rysunek:
PROJEKT ZAGOSPODAROWANIA TERENU
ul. Wiatraczna
Imię i Nazwisko
Nr uprawnień
Podpis
Projektował: Janusz Smolarczyk 111/BP/82 715/BP/84
Opracował: Robert Tkaczyk
Sprawdził: Mirosława Kobylińska 278/Lb/99
KOINSTAL
21-560 Międzyrzec Podlaski, ul. Mydlarska 1