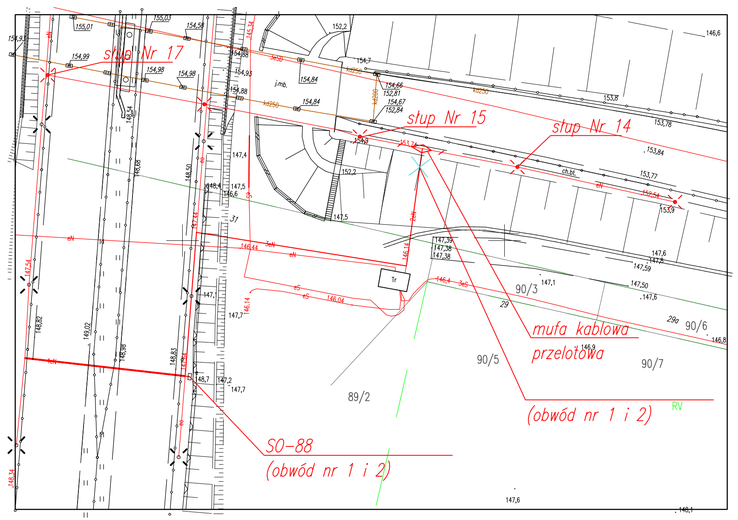

MAPA DO CELÓW PROJEKTOWYCH
SKALA 1:500

Mapa aktualna na dzień 11.04.2019 r.
w obszarze zakreślonym kolorem zielonym.
Informacje o służebnościach gruntowych: NIE BADANO

Oznaczenie kancelaryjne zgłoszenia pracy geodezyjnej: GKN.6640.1008.2019
Jednostka ewidencyjna: 060101_1 m. Międzyrzec Podlaski
Obręb ewidencyjny: 0003 Międzyrzec Podlaski
Układ współrzędnych: 2000 strefa 8
Układ wysokości: Kronsztadt 86
Sekcja: 8.168.10.22.1.2, 8.168.10.22.1.4

Biuro Usług Geodezyjnych
„GEOSKAL" Bogusław Rowaniak
21-560 Międzyrzec Podl. ul. Pocztowa 9
tel. 692 532 332
NIP 537-121-19-05 Regon 030194882-00049

GEODETA UPRAWNIONY
Bogusław Rowaniak
nr upr. MGPiK/IV 14888

GEODETA
Grażyna Borkowska
mgr inż. Ewelina Borkowska

Międzyrzec Podlaski, 11.04.2019

Poświadcza się, że niniejszy dokument został opracowany w wyniku prac geodezyjnych i kartograficznych, których rezultaty zawiera operat techniczny wpisany do ewidencji materiałów państwowego zasobu geodezyjnego i kartograficznego
STAROSTA BIALSKI
P.6601.2019.930
identyfikator ewidencyjny materiału zasobu – operatu technicznego
2019 -04- 19
Data wpisania operatu technicznego do ewidencji materiałów zasobu

Z up. STAROSTY
mgr inż. Teresa Rabek
Inspektor w Wydziale Geodezji, Kartografii i Nieruchomości

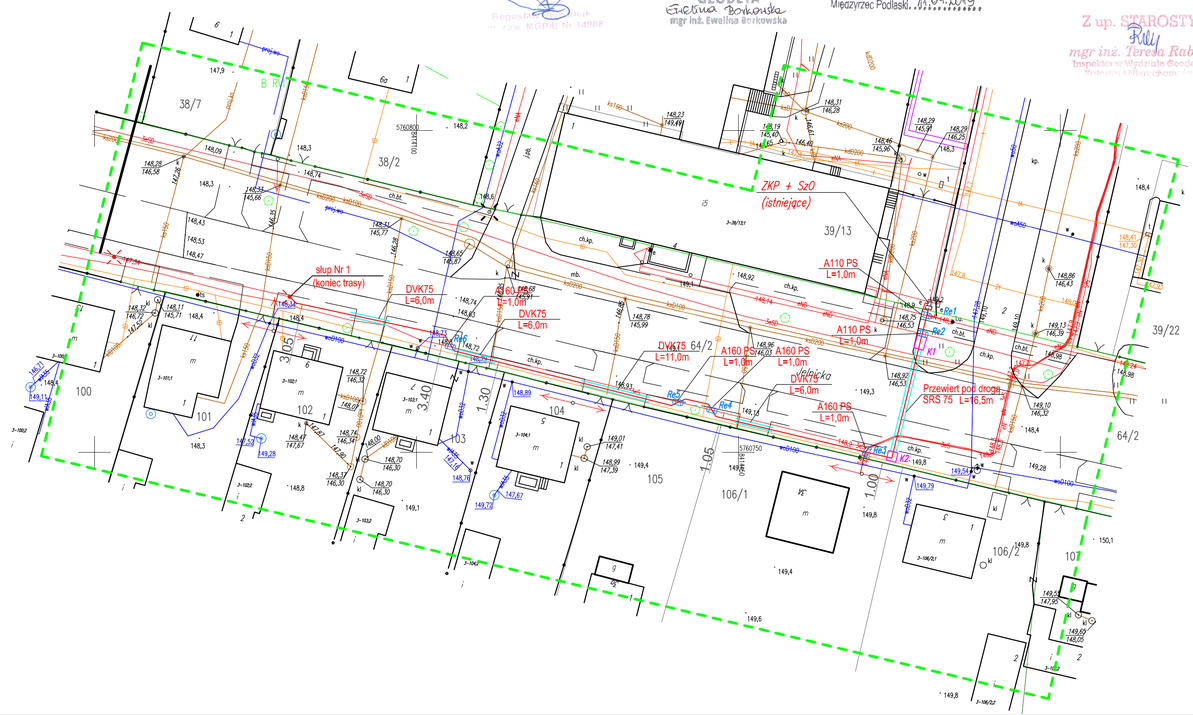

Legenda:
słup Nr 1 ✕ – słupy oświetleniowe wężet Jelnicka / Nr słupa
– linia kablowa projektowana YAKY 4x35mm (SzO – słup Nr 1)–125m
– rura ostonowa projektowanej linii kablowej oświetleniowej
– rura ostonowa dwudzielna istniejących kabli energetycznych
– komora przewiertowa

Obiekt:
Budowa linii kablowej oświetlena ulicznego w ul. Jelnickiej w Międzyrzecu Podlaskim

Adres inwestycji:	dz. Nr 64/2, 39/13, obręb nr 0003 jedn.ewid. 060101_1 Międzyrzec Podlaski
Inwestor:	MIASTO MIĘDZYRZEC PODLASKI ul. Pocztowa 8 21-560 Międzyrzec Podlaski
Nazwa rysunku:	Plan sytuacyjny
Projektant: inż. Dariusz Giersz upr. bud. LUB/0196/PWOE/07 spec. instalacyjna	
Sprawdzający: mgr inż. Janusz Dadun upr. bud. 829/BP/97 spec. instalacyjna	

Skala	*Data opracowania*	*Nr rysunku*
1:500	V.2019 r.	E 2