
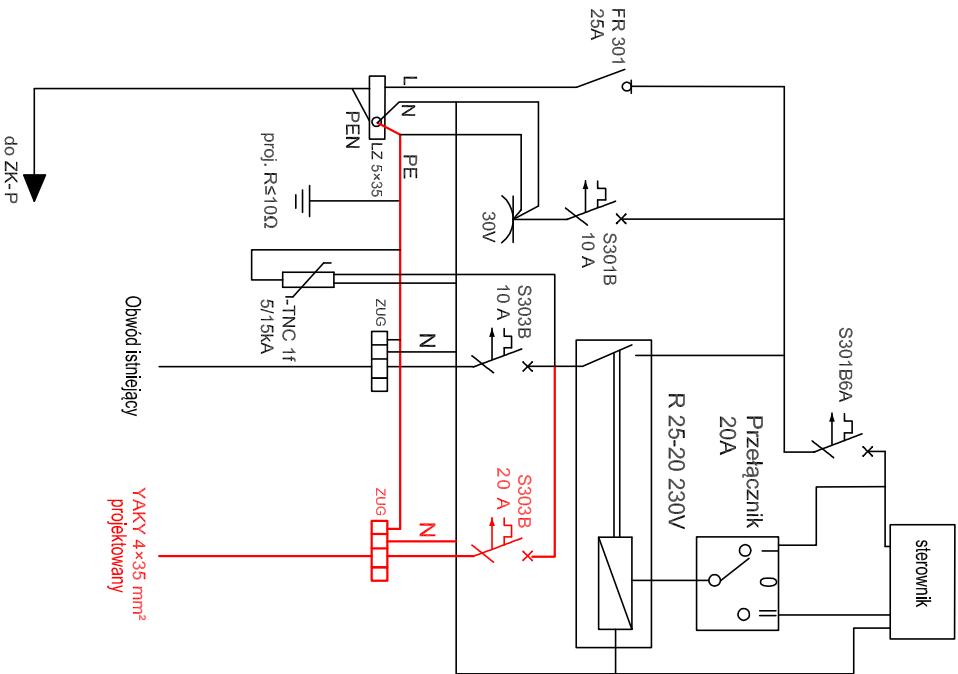


SZO 400:1120:245 + Fundament F1

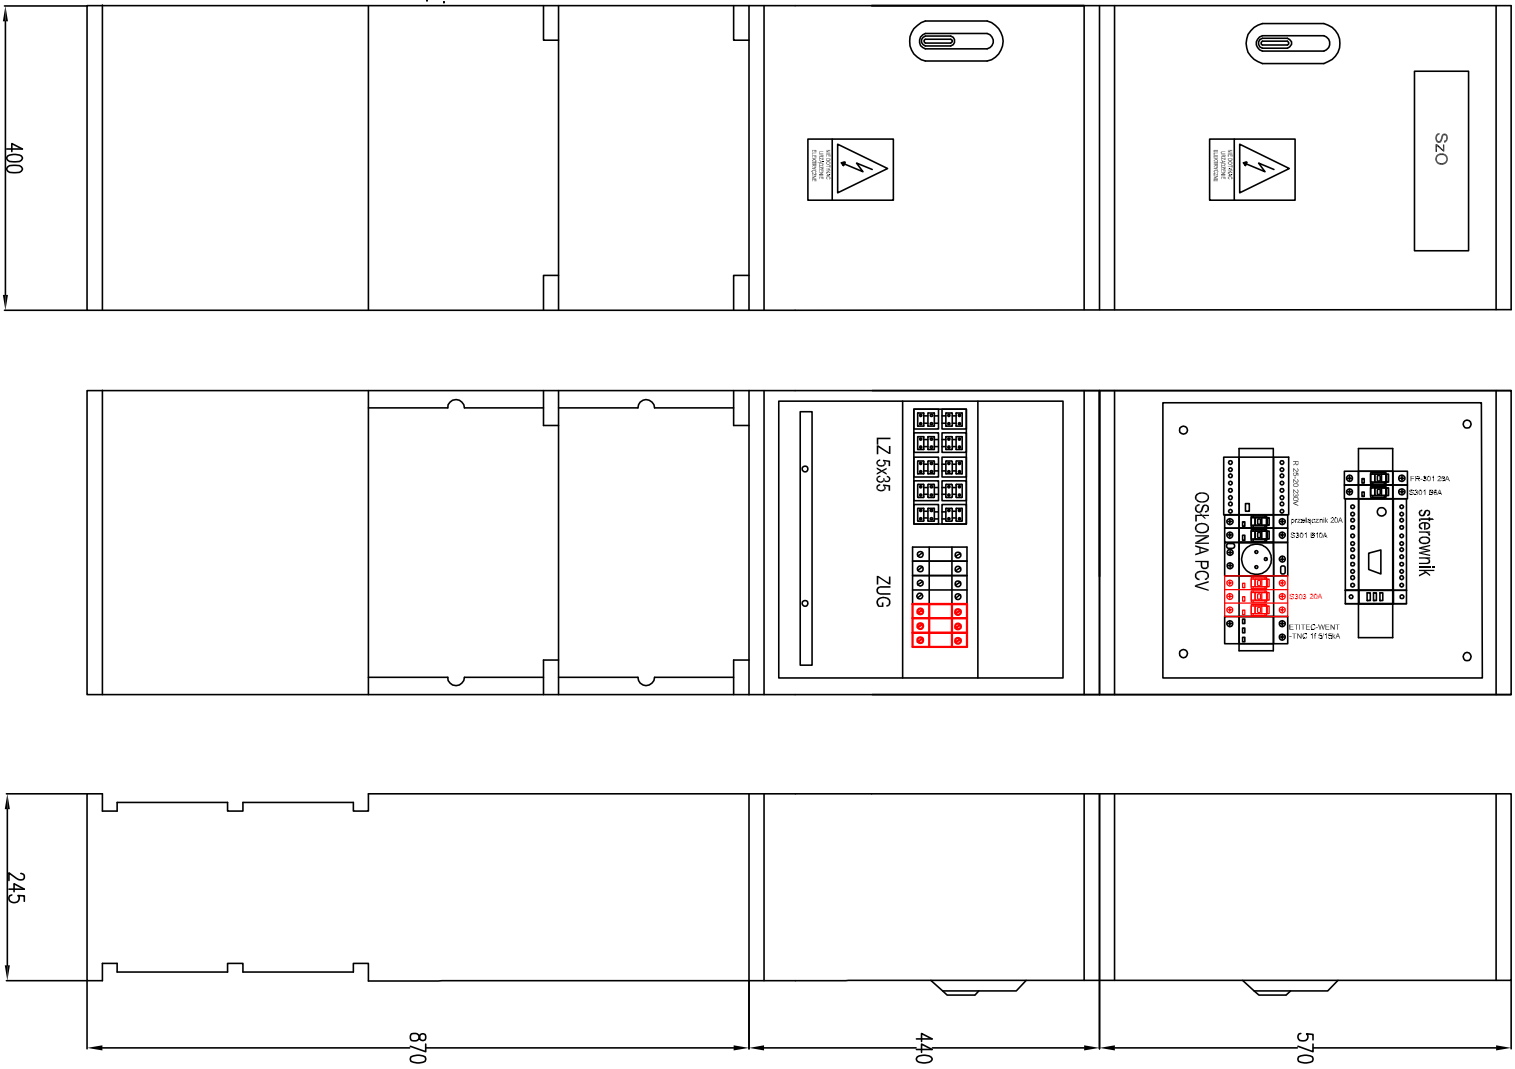

Przełącznik wyboru pracy
I - sterowanie ręczne
II - sterowanie automatyczne

Obiekt: Budowa linii kablowej oświetlenia ulicznego w ul. Jelnickiej w Międzyrzec Podlaskim	
Adres inwestycji:	dz. Nr 64/2, 39/13, obręb nr 0003 Jedn. ewid. 060101_1 Międzyrzec Podlaski
Inwestor:	MIASTO MIĘDZYRZEC PODLASKI ul. Pocztowa 8 21-560 Międzyrzec Podlaski
Nazwa rysunku:	Szczotka oświetleniowa - inst. elektryczne
Projektant: inż. Dariusz Giersz upr. bud. LUB/0196/PWO/07 spec. instalacyjna	
Sprawdzający: mgr inż. Janusz Dodun upr. bud. 829/BP/97 spec. instalacyjna	
Skala: -----	Data opracowania: V.2019 r.
	Nr rysunku: E 6