
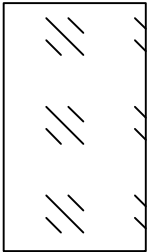



PLAC ZABAW 3
SKALA 1:100

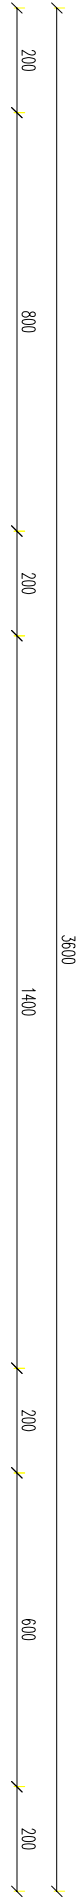

NAMIERZCHNIA PLACU POLIURETANOWA
POWIERZCHNIA 660 M2

ZESTAWIENIE PRZYRZĄDÓW :

- PRZYRZĄD 3.1 - 1 SZT.
PRZYRZĄD 3.2 - 1 SZT.
PRZYRZĄD 3.3- 1 SZT.
PRZYRZĄD 3.4 - 1 SZT.
PRZYRZĄD 3.5 - 1 SZT.
PRZYRZĄD 3.6 - 1 SZT.
PRZYRZĄD 1608 - 1 SZT.
PRZYRZĄD 3.8 - 1 SZT.

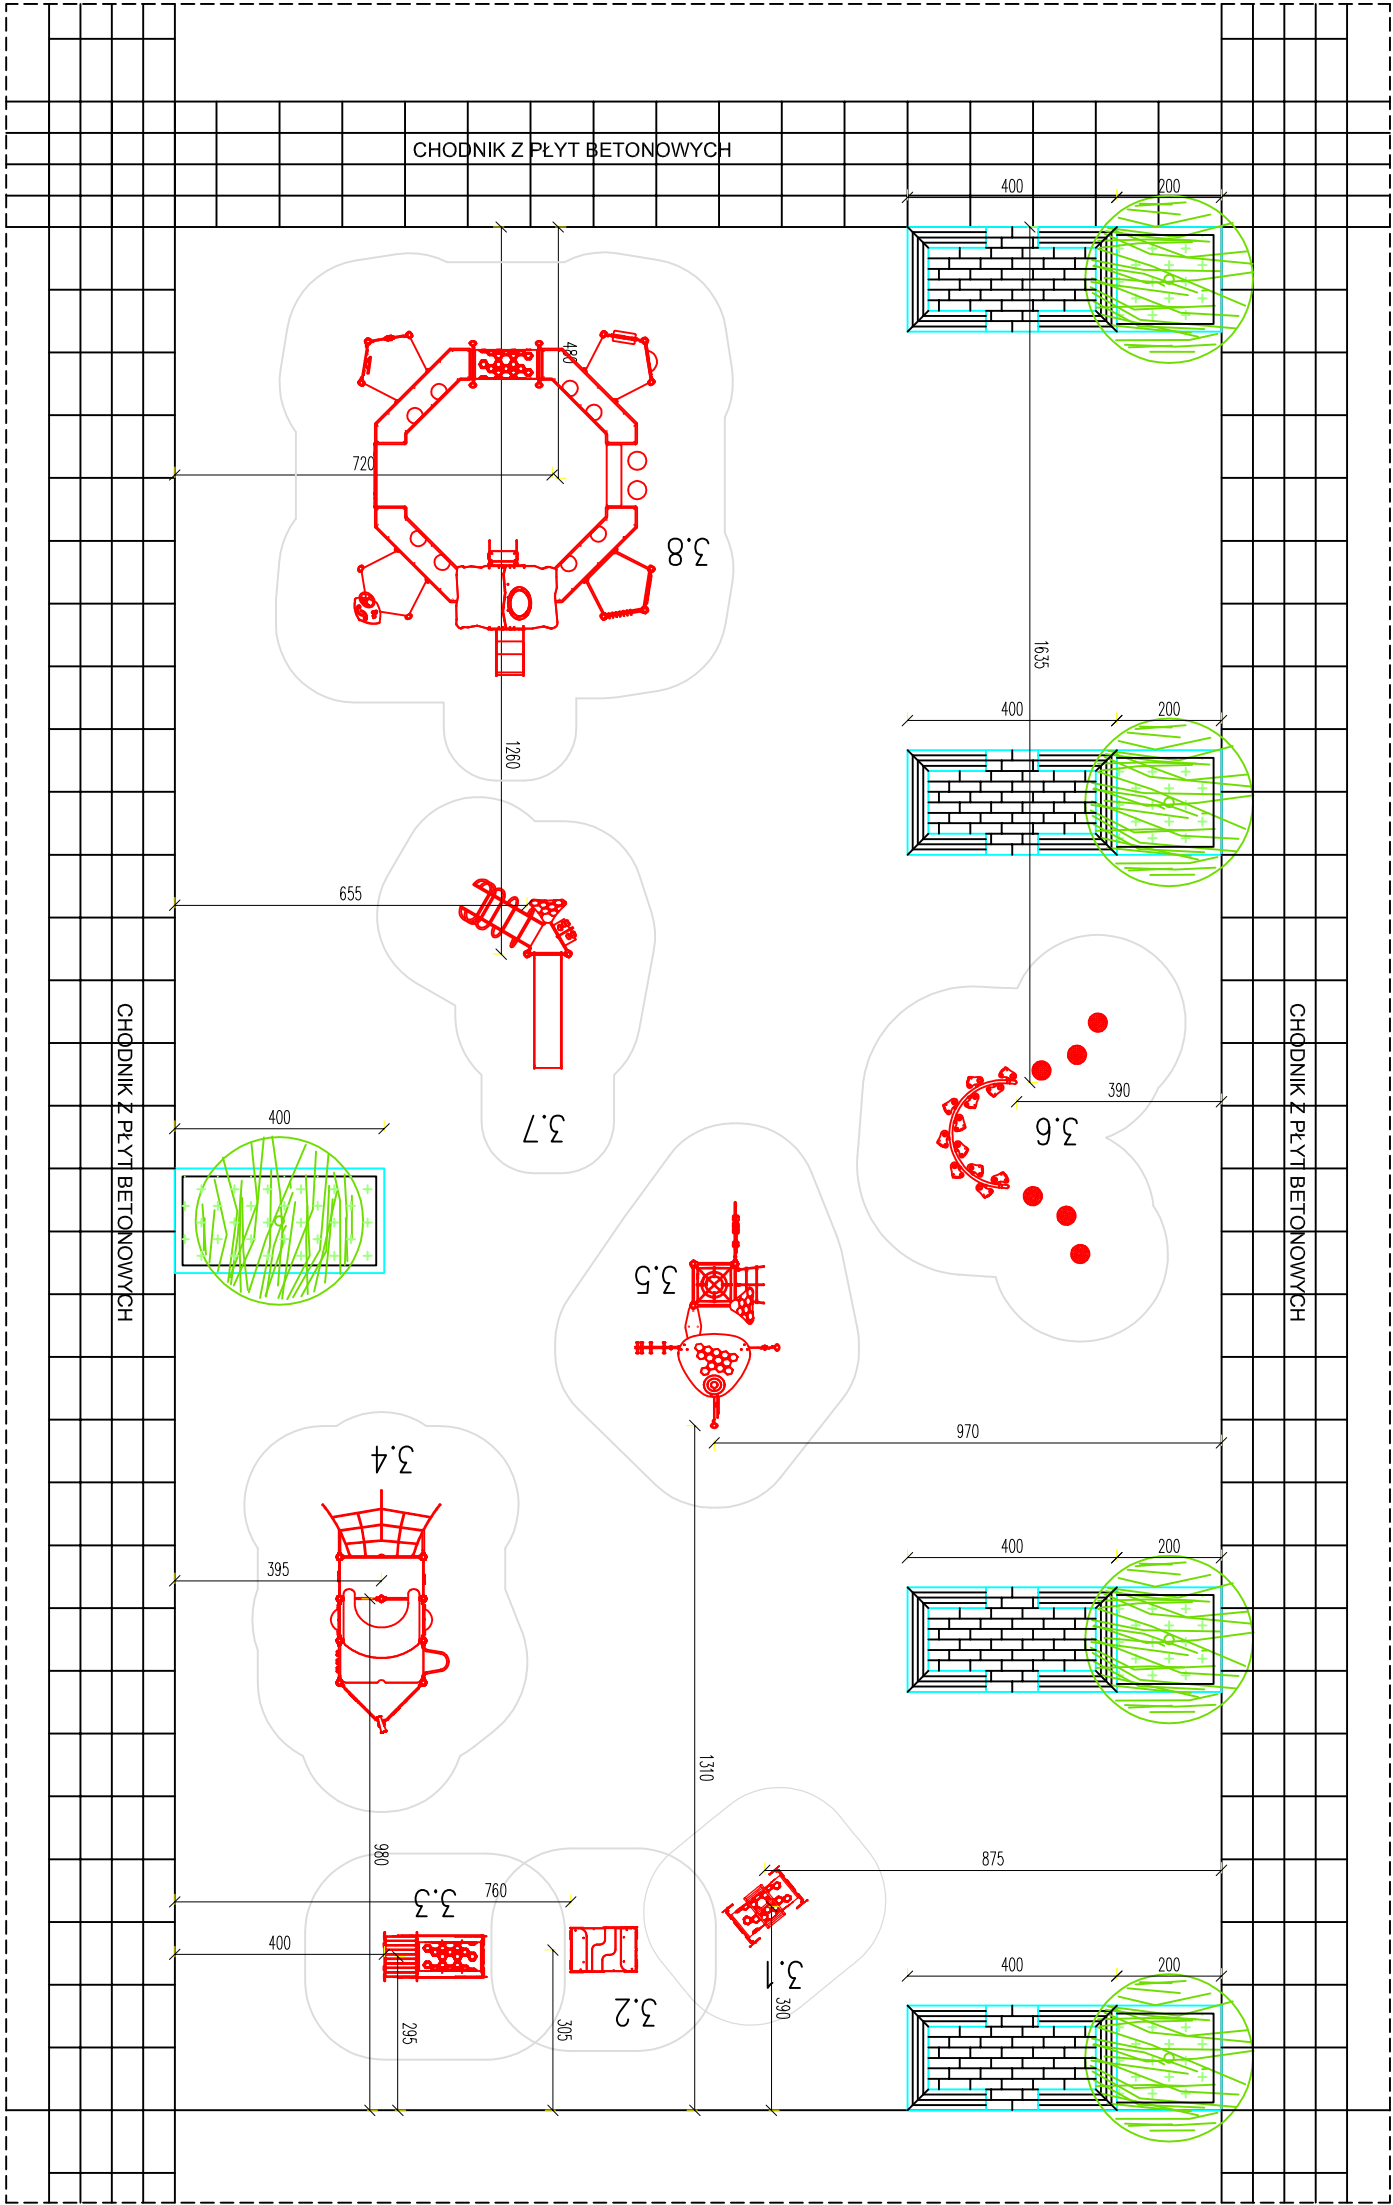

UWAGA:
NALEŻY BEZWZGLĘDNIIE
ZACHOWAĆ STREFY BEZPIECZEŃSTWA
WYZNACZONE PRZEZ DOSTAWCĘ
PRZYRZĄDÓW I

UWAGA:
1. Wykresy wykonane na podstawie danych technicznych i rysunków wykonawczych, które mają być przedmiotem realizacji. Wykresy nie stanowią gwarancji poprawności danych i nie stanowią podstawą do podejmowania decyzji. Wykresy nie stanowią podstawą do podejmowania decyzji. Wykresy nie stanowią podstawą do podejmowania decyzji.
2. Wszelkie wymiary przed przystąpieniem do prac budowlanych sprawdzić na miejscu.
3. W przypadku zastosowania rozmiarów zamierzonych należy zwrócić uwagę na proporcje.

TEMAT	PROJEKT BUDOWLANY REMIZALIZACJI ZDEGRADOWANYCH OGRZARÓW PO WYKONANIU ZMIENIENIA Z PRZEMACZENIEM NA OBSZAR TURYSTYCZNY W MIEJSCACH PODŁASKI, UL. POŁCZOWA 8		
ADRES INWESTYCJI	MIEJSCACH PODŁASKI, UL. POŁCZOWA 8		
INWESTOR	MIASTO MIEJSCACH PODŁASKI, 21-500 MIEJSCACH PODŁASKI, UL. POŁCZOWA 8		
JEDNOSTKA PROJEKTOWA	INSTYTUT TECHNICZNY ul. Nowoluda 52a, 01-728 Warszawa  MARZEC BUDOWNICTWO www.marzec-budownictwo.pl		
BRANŻA	ARCHITEKTURA		
FAZA	PROJEKT BUDOWLANY		
PROJEKTANT	arch. Jarosław Włk, Up. nr 3467201, MP-0631		
OPRACOWAŁ	arch. Brygida Kosińska Up. nr 191/2011		
SPRACOWAŁ	mgr inż. arch. Marek Górnica upr. bud. nr 128-ko/74		
TYTUŁ RYSUNKU	PLAC ZABAW 03		
SKALA	1:100	NR RYSUNKU	AB.03
		DATA:	08.2017