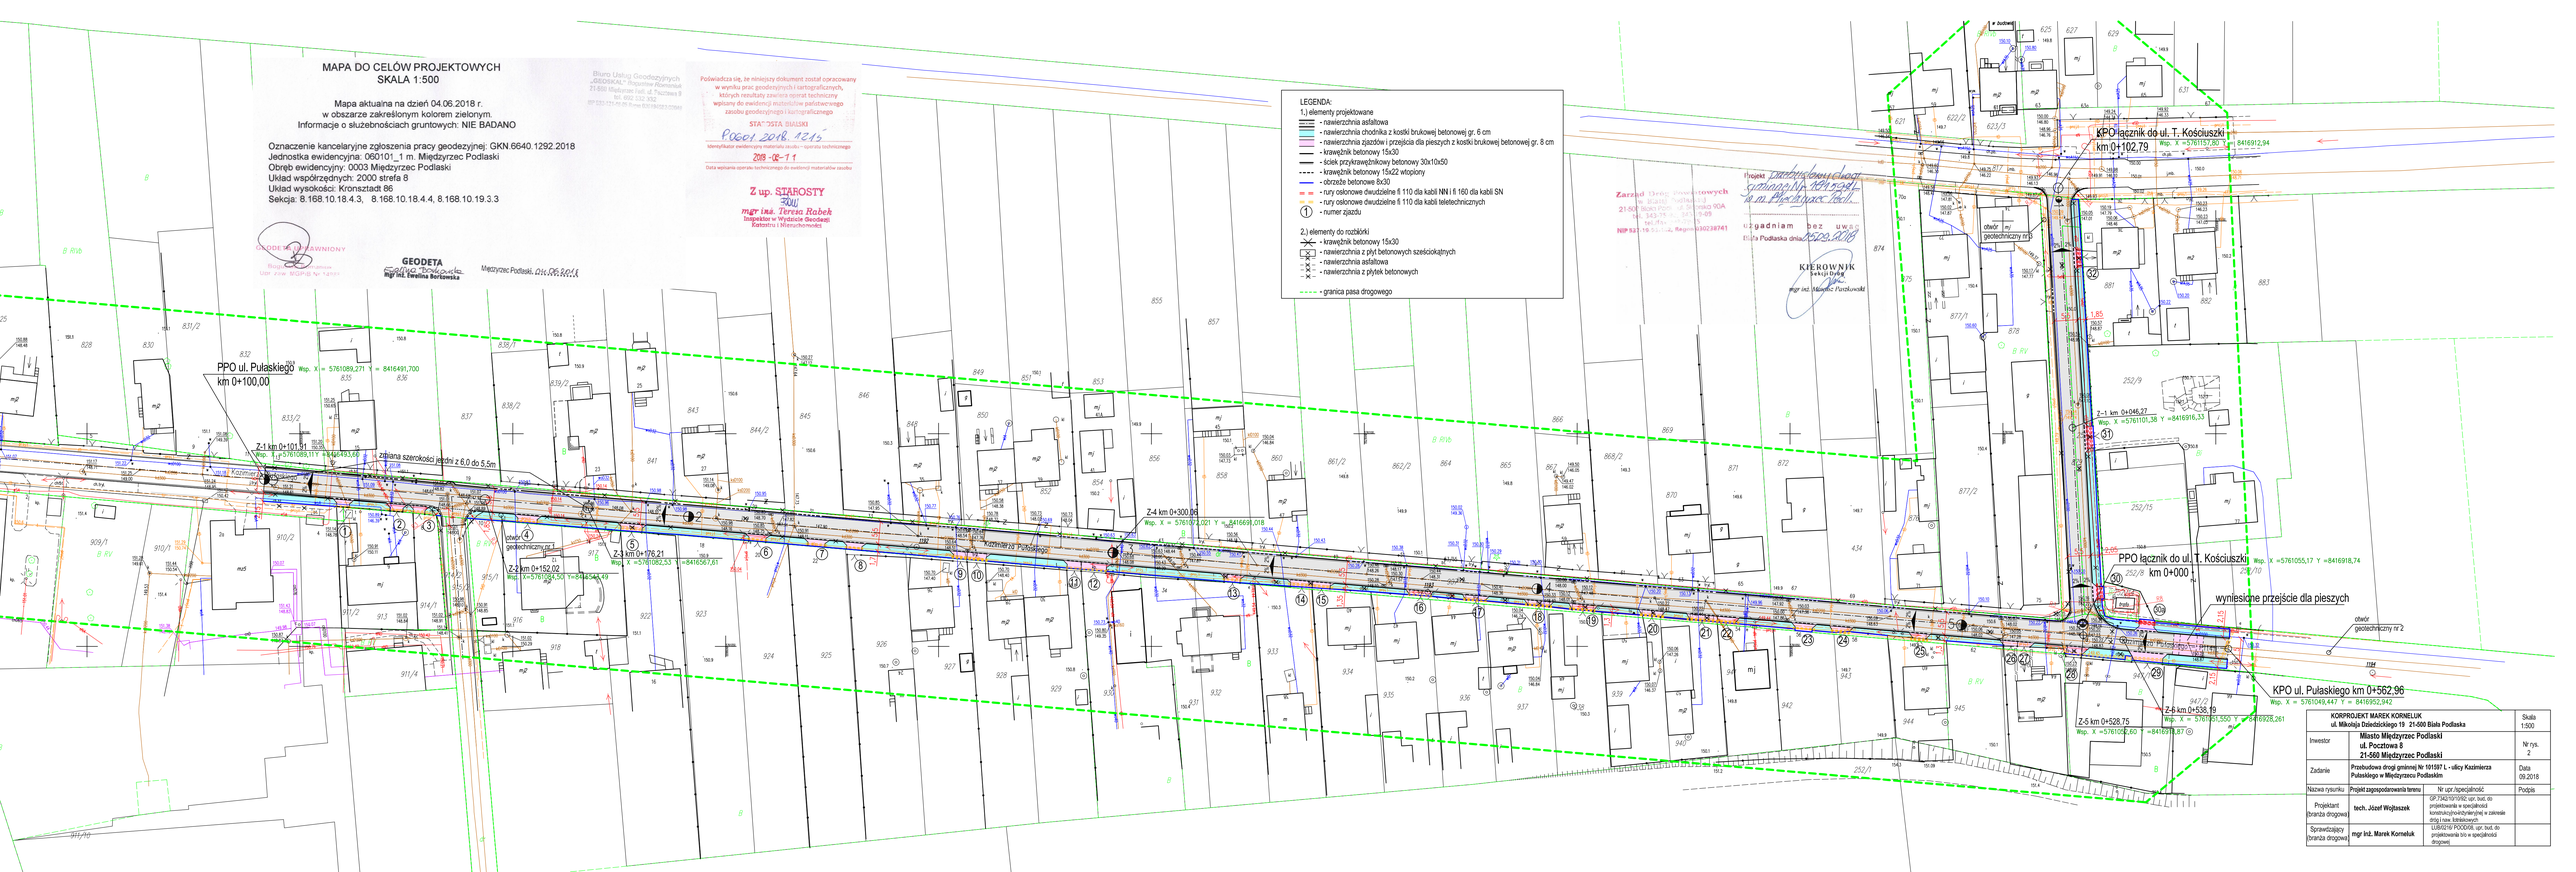

MAPA DO CELÓW PROJEKTOWYCH
SKALA 1:500
Mapa aktualna na dzień 04.06.2018 r.
w obszarze zakreślonym kolorem zielonym.
Informacje o służebnościach gruntowych: NIE BADANO
Oznaczenie kancelaryjne zgłoszenia pracy geodezyjnej: GKN.6640.1292.2018
Jednostka ewidencyjna: 060101_1 m. Międzyrzec Podlaski
Obręb ewidencyjny: 0003 Międzyrzec Podlaski
Układ współrzędnych: 2000 strefa 8
Układ wysokości: Kronsztadt 86
Sekcja: 8.168.10.18.4.3, 8.168.10.18.4.4, 8.168.10.19.3.3
Biuro Usług Geodezyjnych "GEODEKAL" Bogusław Kornelak
21-500 Międzyrzec Podl. ul. Pocztowa 8
tel. 692 533 332
NIP 537-151-10-55 Regon 030238741
Poświadcza się, że niniejszy dokument został opracowany w wyniku prac geodezyjnych i kartograficznych, których rezultaty zawiera operat techniczny wpisany do ewidencji materiałów państwowego zasobu geodezyjnego i kartograficznego
STAROSTA MIĘDZYRZECKI
Identyfikator ewidencyjny materiału zasobu – operatu technicznego
2018-GE-7.1
Data wpisania operatu technicznego do ewidencji materiałów zasobu
Z up. STAROSTY
mgr inż. Teresa Rabek
Inspektor w Wydziale Geodezji, Kartografii i Nieruchomości
GEODETA UPRAWNIONY
GEODETA
Międzyrzec Podlaski, dn. 06.2018
mgr inż. Ewelina Borkowska
LEGENDA:
1.) elementy projektowane
- nawierzchnia asfaltowa
- nawierzchnia chodnika z kostki brukowej betonowej gr. 6 cm
- nawierzchnia zjazdów i przejścia dla pieszych z kostki brukowej betonowej gr. 8 cm
- krawężnik betonowy 15x30
- ściek przykrawężnikowy betonowy 30x10x50
- krawężnik betonowy 15x22 wtopiony
- obrzeże betonowe 8x30
- rury osłonowe dwudzielne fi 110 dla kabli NN i fi 160 dla kabli SN
- rury osłonowe dwudzielne fi 110 dla kabli teletechnicznych
- numer zjazdu
2.) elementy do rozbiórki
- krawężnik betonowy 15x30
- nawierzchnia z płyt betonowych sześciokątnych
- nawierzchnia asfaltowa
- nawierzchnia z płytek betonowych
- granica pasa drogowego
Projekt zagospodarowania terenu
uzgadniam bez uwag
Biała Podlaska dnia 09.2018
KIEROWNIK
mgr inż. Mariusz Pardulnicki
PPO ul. Pułaskiego km 0+100,00
Wsp. X = 5761089,271 Y = 8416491,700
Z-1 km 0+101,51
Wsp. X =5761089,11Y =8416493,00
Zmiana szerokości jezdni z 6,0 do 5,5m
Z-2 km 0+152,02
Wsp. X=5761084,50 Y=8416548,49
Z-3 km 0+176,21
Wsp. X =5761082,53 Y=8416567,61
Z-4 km 0+300,06
Wsp. X = 5761072,021 Y = 8416691,018
KPO łącznik do ul. T. Kościuszki km 0+102,79
Wsp. X =5761157,80 Y = 8416912,94
Z-1 km 0+046,27
Wsp. X =5761101,38 Y =8416916,33
PPO łącznik do ul. T. Kościuszki km 0+000
Wsp. X =5761055,17 Y =8416918,74
wyniesione przejście dla pieszych
otwór geodezyjny nr 2
KPO ul. Pułaskiego km 0+562,96
Wsp. X = 5761049,447 Y = 8416952,942
Z-5 km 0+528,75
Wsp. X = 5761002,60 Y =8416911,87
Z-6 km 0+538,19
Wsp. X = 5761051,550 Y = 8416928,261
otwór geodezyjny nr 1
otwór geodezyjny nr 3
otwór geodezyjny nr 4
otwór geodezyjny nr 5
KORPROJEKT MAREK KORNELUK
ul. Mikołaja Dobrzańskiego 19 21-500 Biała Podlaska
Skala 1:500
Inwestor: Miasto Międzyrzec Podlaski, ul. Pocztowa 8, 21-560 Międzyrzec Podlaski
Nr rys. 2
Zadanie: Przebudowa drogi gminnej Nr 101597 L - ulicy Kazimierza Pułaskiego w Międzyrzecu Podlaskim
Data 09.2018
Nazwa rysunku: Projekt zagospodarowania terenu
Nr upr./specjalność
Podpis
Projektant (branża drogowa): tech. Józef Wojtaszek — GP.7342/10/1092 upr. bud. do projektowania w specjalności konstrukcyjno-inżynieryjnej w zakresie dróg i linii kolejowych
Sprawdzający (branża drogowa): mgr inż. Marek Korneluk — LUB/0216/ POOD/08, upr. bud. do projektowania bez ograniczeń w specjalności drogowej