


MAPA DO CELÓW PROJEKTOWYCH
SKALA 1:500

Mapa aktualna na dzień 19.11.2018 r.
w obszarze zakreślonym kolorem zielonym.
Informacje o służebnościach gruntowych: NIE BADANO

Oznaczenie kancelaryjne zgłoszenia pracy geodezyjnej: GKN.6640.3063.2019
Jednostka ewidencyjna: 060101_1 m. Międzyrzec Podlaski
Obręb ewidencyjny: 0003 Międzyrzec Podlaski
Układ współrzędnych: 2000 strefa 8
Układ wysokości: Kronsztadt 86
Sekcja: 8.168.10.18.3.2

Biurow Usług Geodezyjnych
"GEOSKAL" Anna Romaniuk
21-560 Międzyrzec Podl., ul. Pocztowa 9
tel. 692 532 332
NIP 538-121-48-11 Regon 030808055

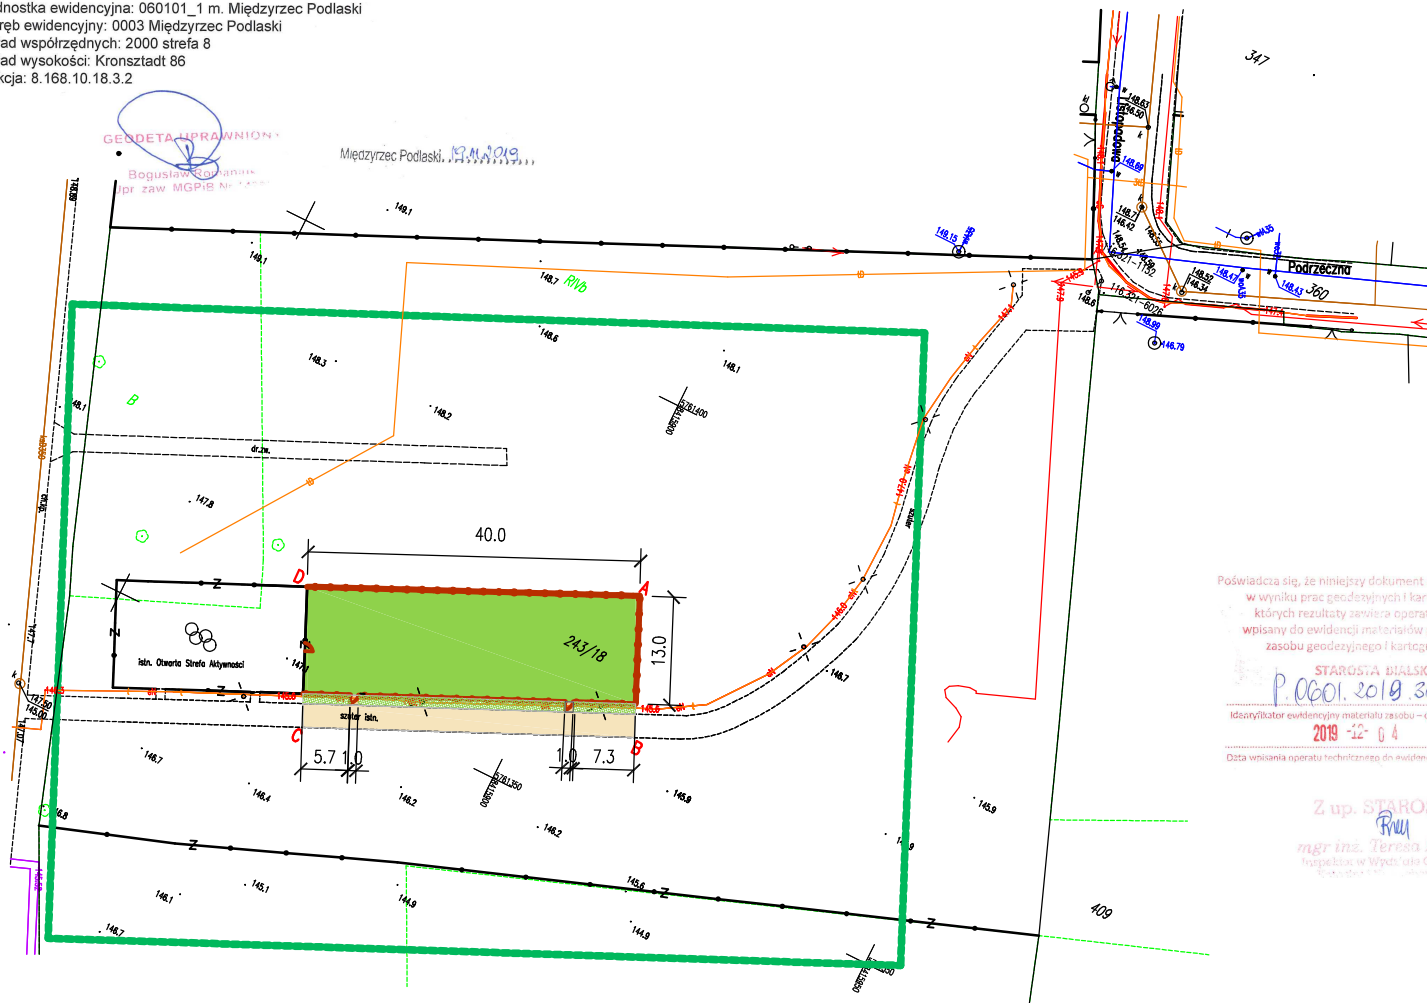

Bilans terenu
PLAC ZABAW
plac zabaw 40,00x13,00 m:
- ogrodzenie projektowane metalowe h=100 cm
l=91,00 mb
- nawierzchnia trawiasta, 520,00 m²,
- nawierzchnia szutrowa (dojście), 2,40 m²,
- zielen istniejąca, 47,30 m²,
- nawierzchnia szutrowa istniejąca, 113,70 m²,

powierzchnia terenu oznaczona A - D: 683,40 m²,

Bilans terenu
PLAC ZABAW
plac zabaw 40,00x13,00 m:
- ogrodzenie projektowane metalowe h=100 cm
l=91,00 mb
- nawierzchnia trawiasta, 520,00 m²,
- nawierzchnia szutrowa (dojście), 2,40 m²,
- zielen istniejąca, 47,30 m²,
- nawierzchnia szutrowa istniejąca, 113,70 m²,

powierzchnia terenu oznaczona A - D: 683,40 m²,

Poświadczam, że niniejszy dokument został opracowany
w wyniku prac geodezyjnych i kartograficznych,
których rezultaty zawiera operat techniczny
wpisany do ewidencji materiałów państwowego
zasobu geodezyjnego i kartograficznego
STAROSTA DIALSKI
P.0601.2019.2013
Identyfikator ewidencyjny materiału zasobu - operatu technicznego
2019-12-04
Data wpisania operatu technicznego do ewidencji materiałów zasobu

Z up. STAROSTY
mgr inż. Teresa Rabek
Inspektor w Wydziale Geodezji
Urząd Miejski w Międzyrzeczu Podlaskim

Legenda:
- nawierzchnia trawiasta placu zabaw
- nawierzchnia szutrowa (dojście)
- projektowane ogrodzenie

PROJEKT BUDOWLANO-WYKONAWCZY					
OBIEKT:	Budowa placu zabaw na terenie Zespołu Pałacowo-Parkowego w Międzyrzeczu Podlaskim				
ADRES:	Międzyrzec Podlaski, ul. Lubelska, dz. nr ewid. 243/18; obręb 0003 jedn. ewid. 060101_1 MIĘDZYRZEC PODLASKI				
INWESTOR:	Miasto Międzyrzec Podlaski ul. Pocztowa 8, 21-560 Międzyrzec Podlaski				
NAZWA RYSUNKU:	Plan sytuacyjny				
DATA:	XI. 2019 r.	SKALA:	1:500	NR RYS.:	2
PROJEKTOWAŁ:	Krzysztof Krawiec upr. bud. 520/BP/90				