


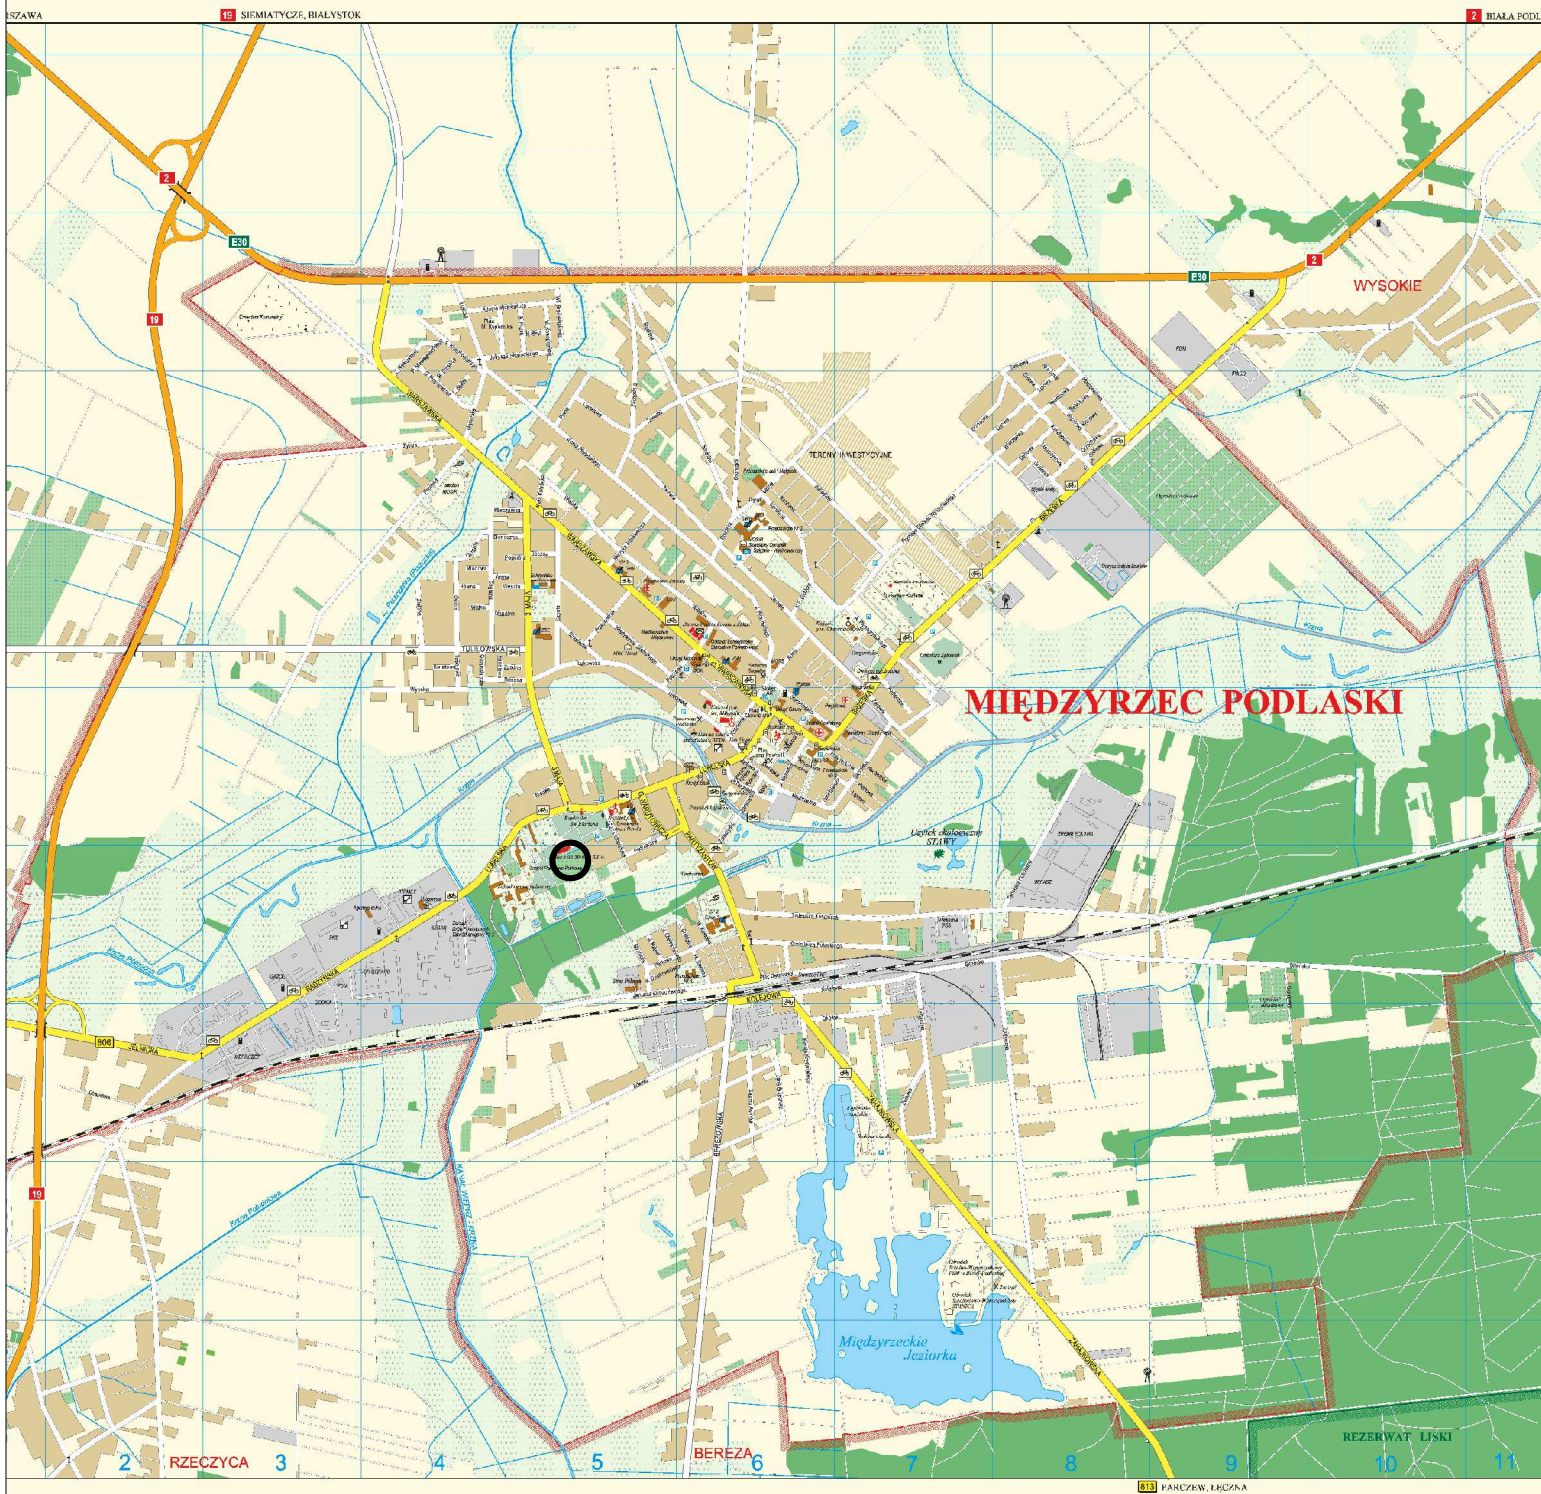

Lokalizacja inwestycji

| PROJEKT BUDOWLANO-WYKONAWCZY |   |        |         |          |   |
|------------------------------|---|--------|---------|----------|---|
| OBIEKT:                      | Budowa placu zabaw na terenie Zespołu Pałacowo-Parkowego w Międzyrzeczu Podlaskim                             |        |         |          |   |
| ADRES:                       | Międzyrzec Podlaski, ul. Lubelska 63 dz. nr ewid. 243/18; obręb 0003 jedn. ewid. 060101_1 MIĘDZYRZEC PODLASKI |        |         |          |   |
| INWESTOR:                    | Miasto Międzyrzec Podlaski<br>ul. Pocztowa 8, 21-560 Międzyrzec Podlaski                                      |        |         |          |   |
| NAZWA RYSUNKU:               | Rzut placu zabaw                                                                                              |        |         |          |   |
| DATA:                        | XI. 2019 r.                                                                                                   | SKALA: | 1:25000 | NR RYS.: | 1 |
| PROJEKTOWAŁ:                 | Krzysztof Krawiec<br>upr. bud. 520/BP/90                                                                      |        |         |          |   |