


MAPA DO CELÓW PROJEKTOWYCH
SKALA 1:500

Mapa aktualna na dzień 19.11.2018 r.
w obszarze zakreślonym kolorem zielonym.
Informacje o służebnościach gruntowych: NIE BADANO

Biurow Usług Geodezyjnych
"GEOSKAL" Anna Romaniuk
21-560 Międzyrzec Podl., ul. Pocztowa 9
tel. 692 532 332
NIP 538-121-48-11 Regon 030808055

Oznaczenie kancelaryjne zgłoszenia pracy geodezyjnej: GKN.6640.3063.2019
Jednostka ewidencyjna: 060101_1 m. Międzyrzec Podlaski
Obręb ewidencyjny: 0003 Międzyrzec Podlaski
Układ współrzędnych: 2000 strefa 8
Układ wysokości: Kronsztadt 86
Sekcja: 8.168.10.18.3.2

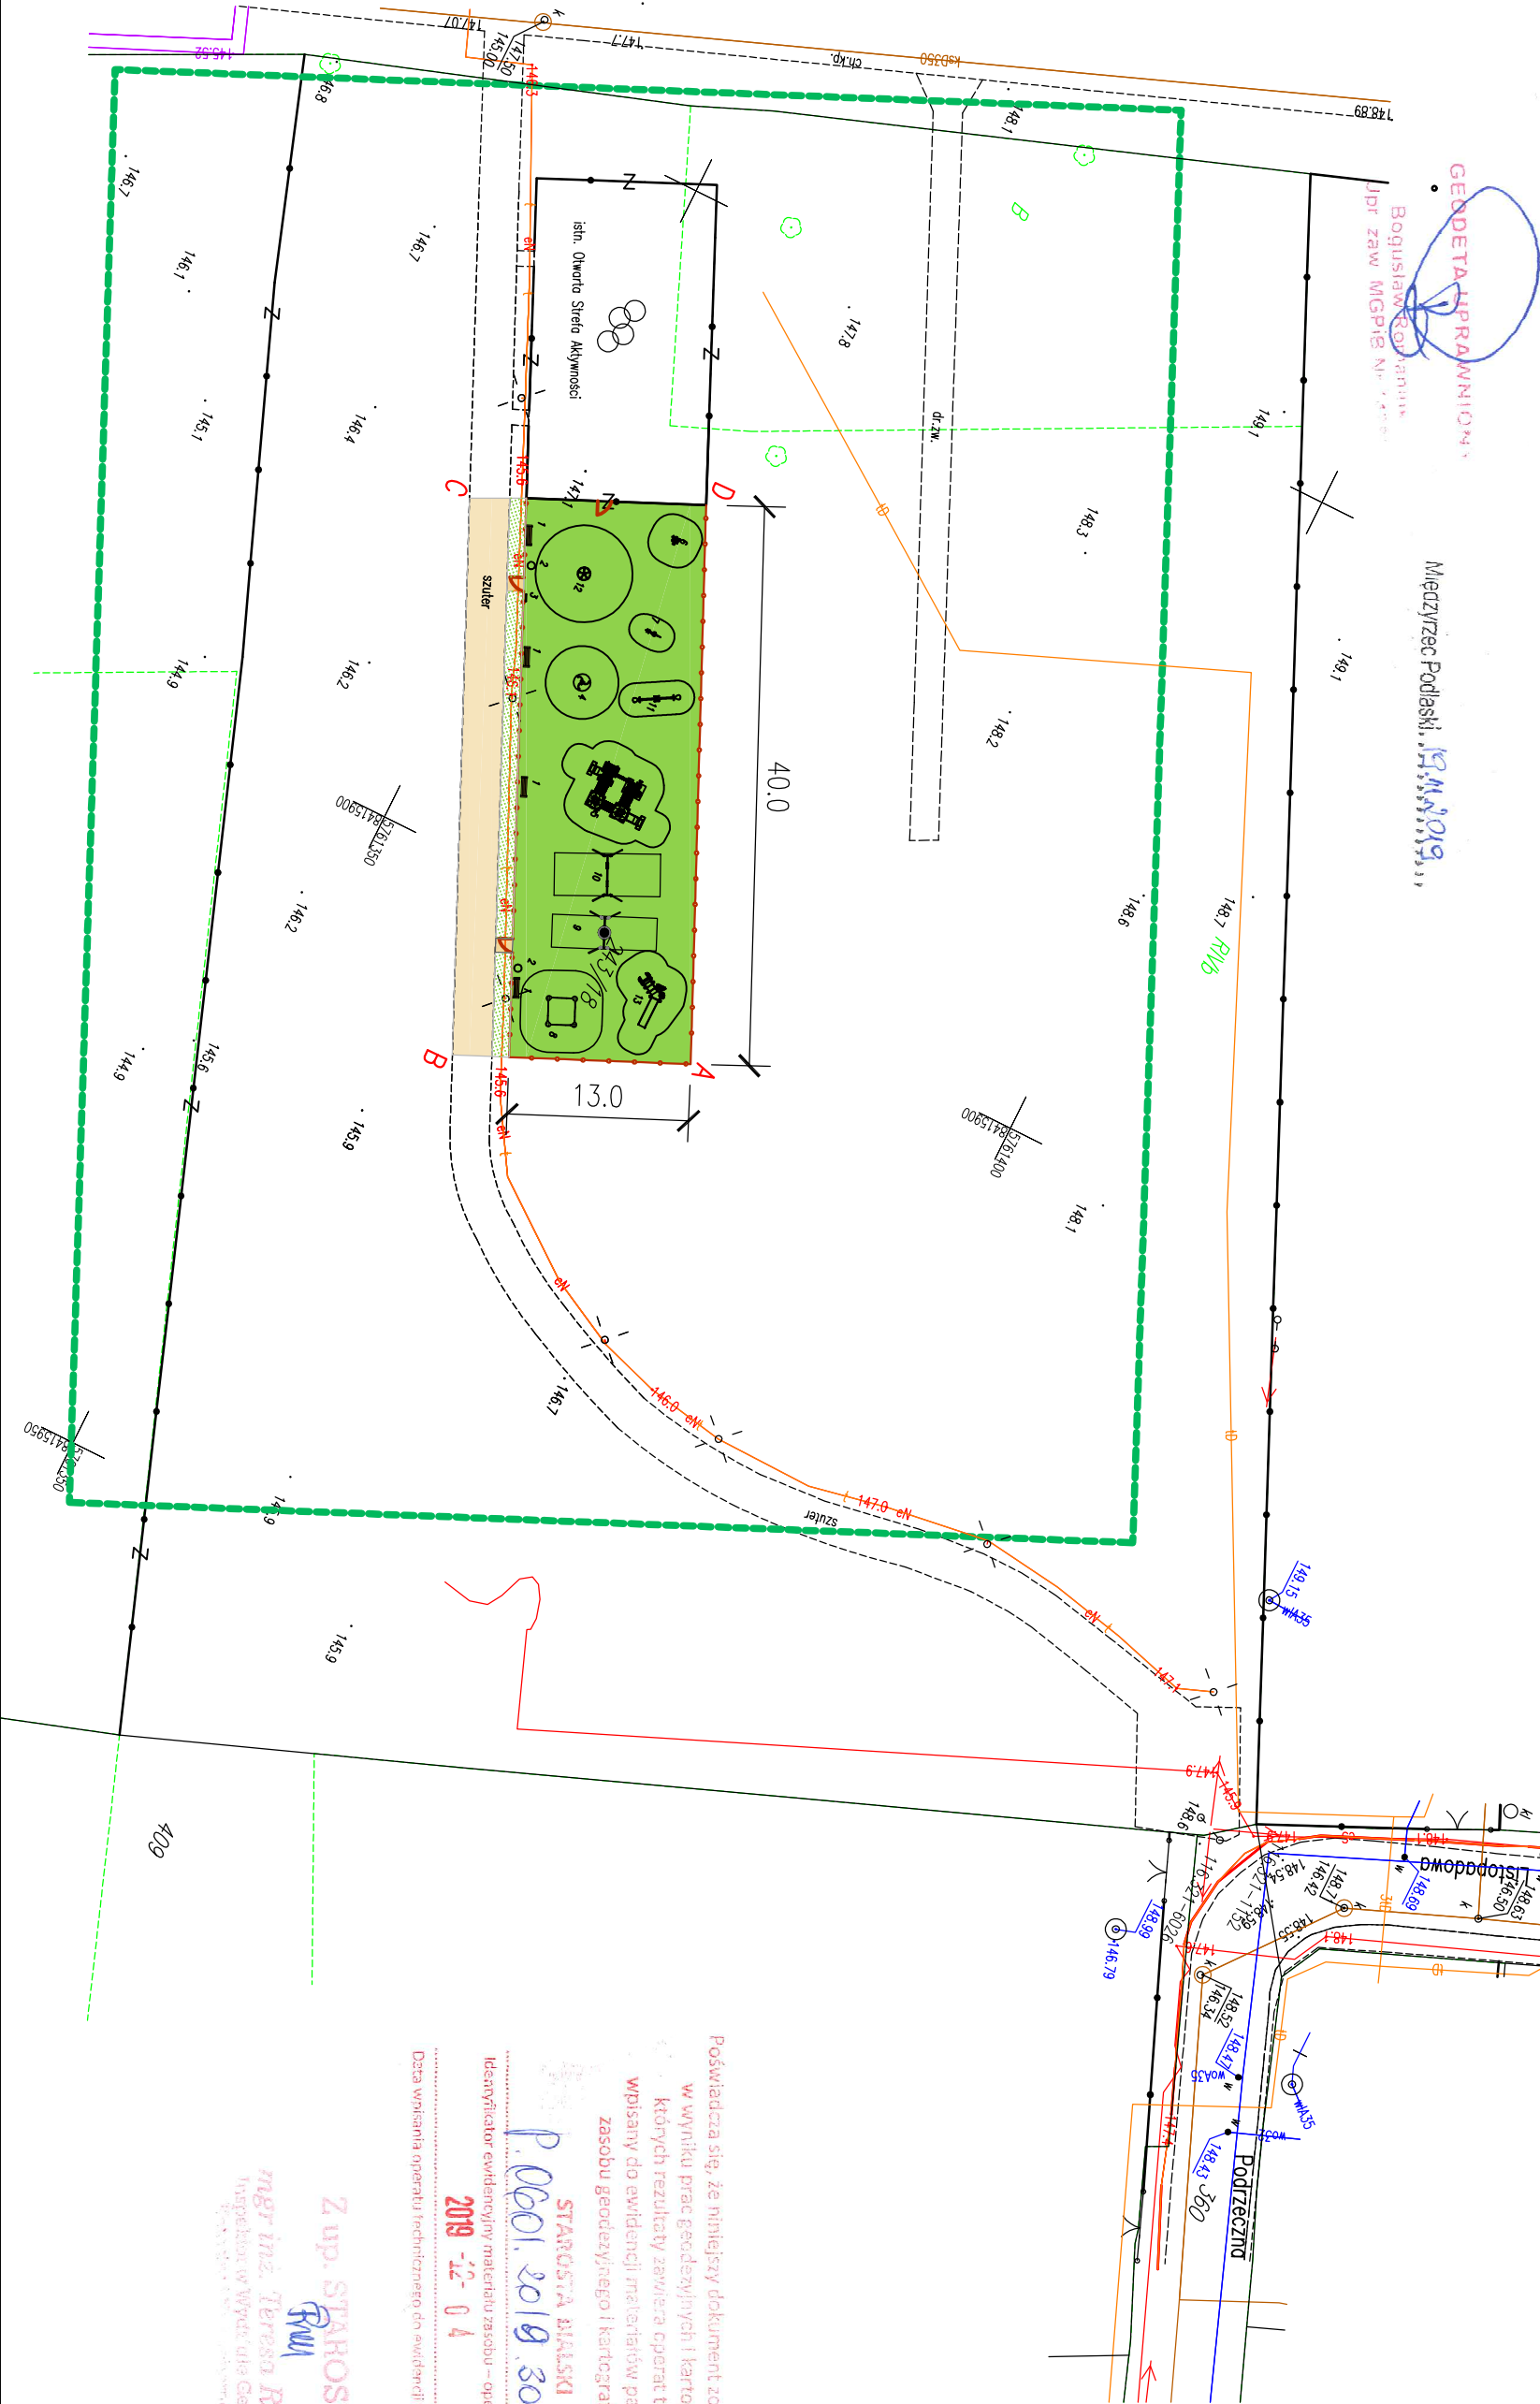

Bilans terenu
PLAC ZABAW

- plac zabaw 40,00x13,00 m:
- ogrodzenie projektowane metalowe h=100 cm l=91,00 mb
 - nawierzchnia trawiasta, 520,00 m²,
 - nawierzchnia szutrowa (dojście) , 2,40 m²,
 - zielen istniejąca, 47,30 m²,
 - nawierzchnia szutrowa istniejąca, 113,70 m²,

powierzchnia terenu oznaczona A - D: 683,40 m²,