


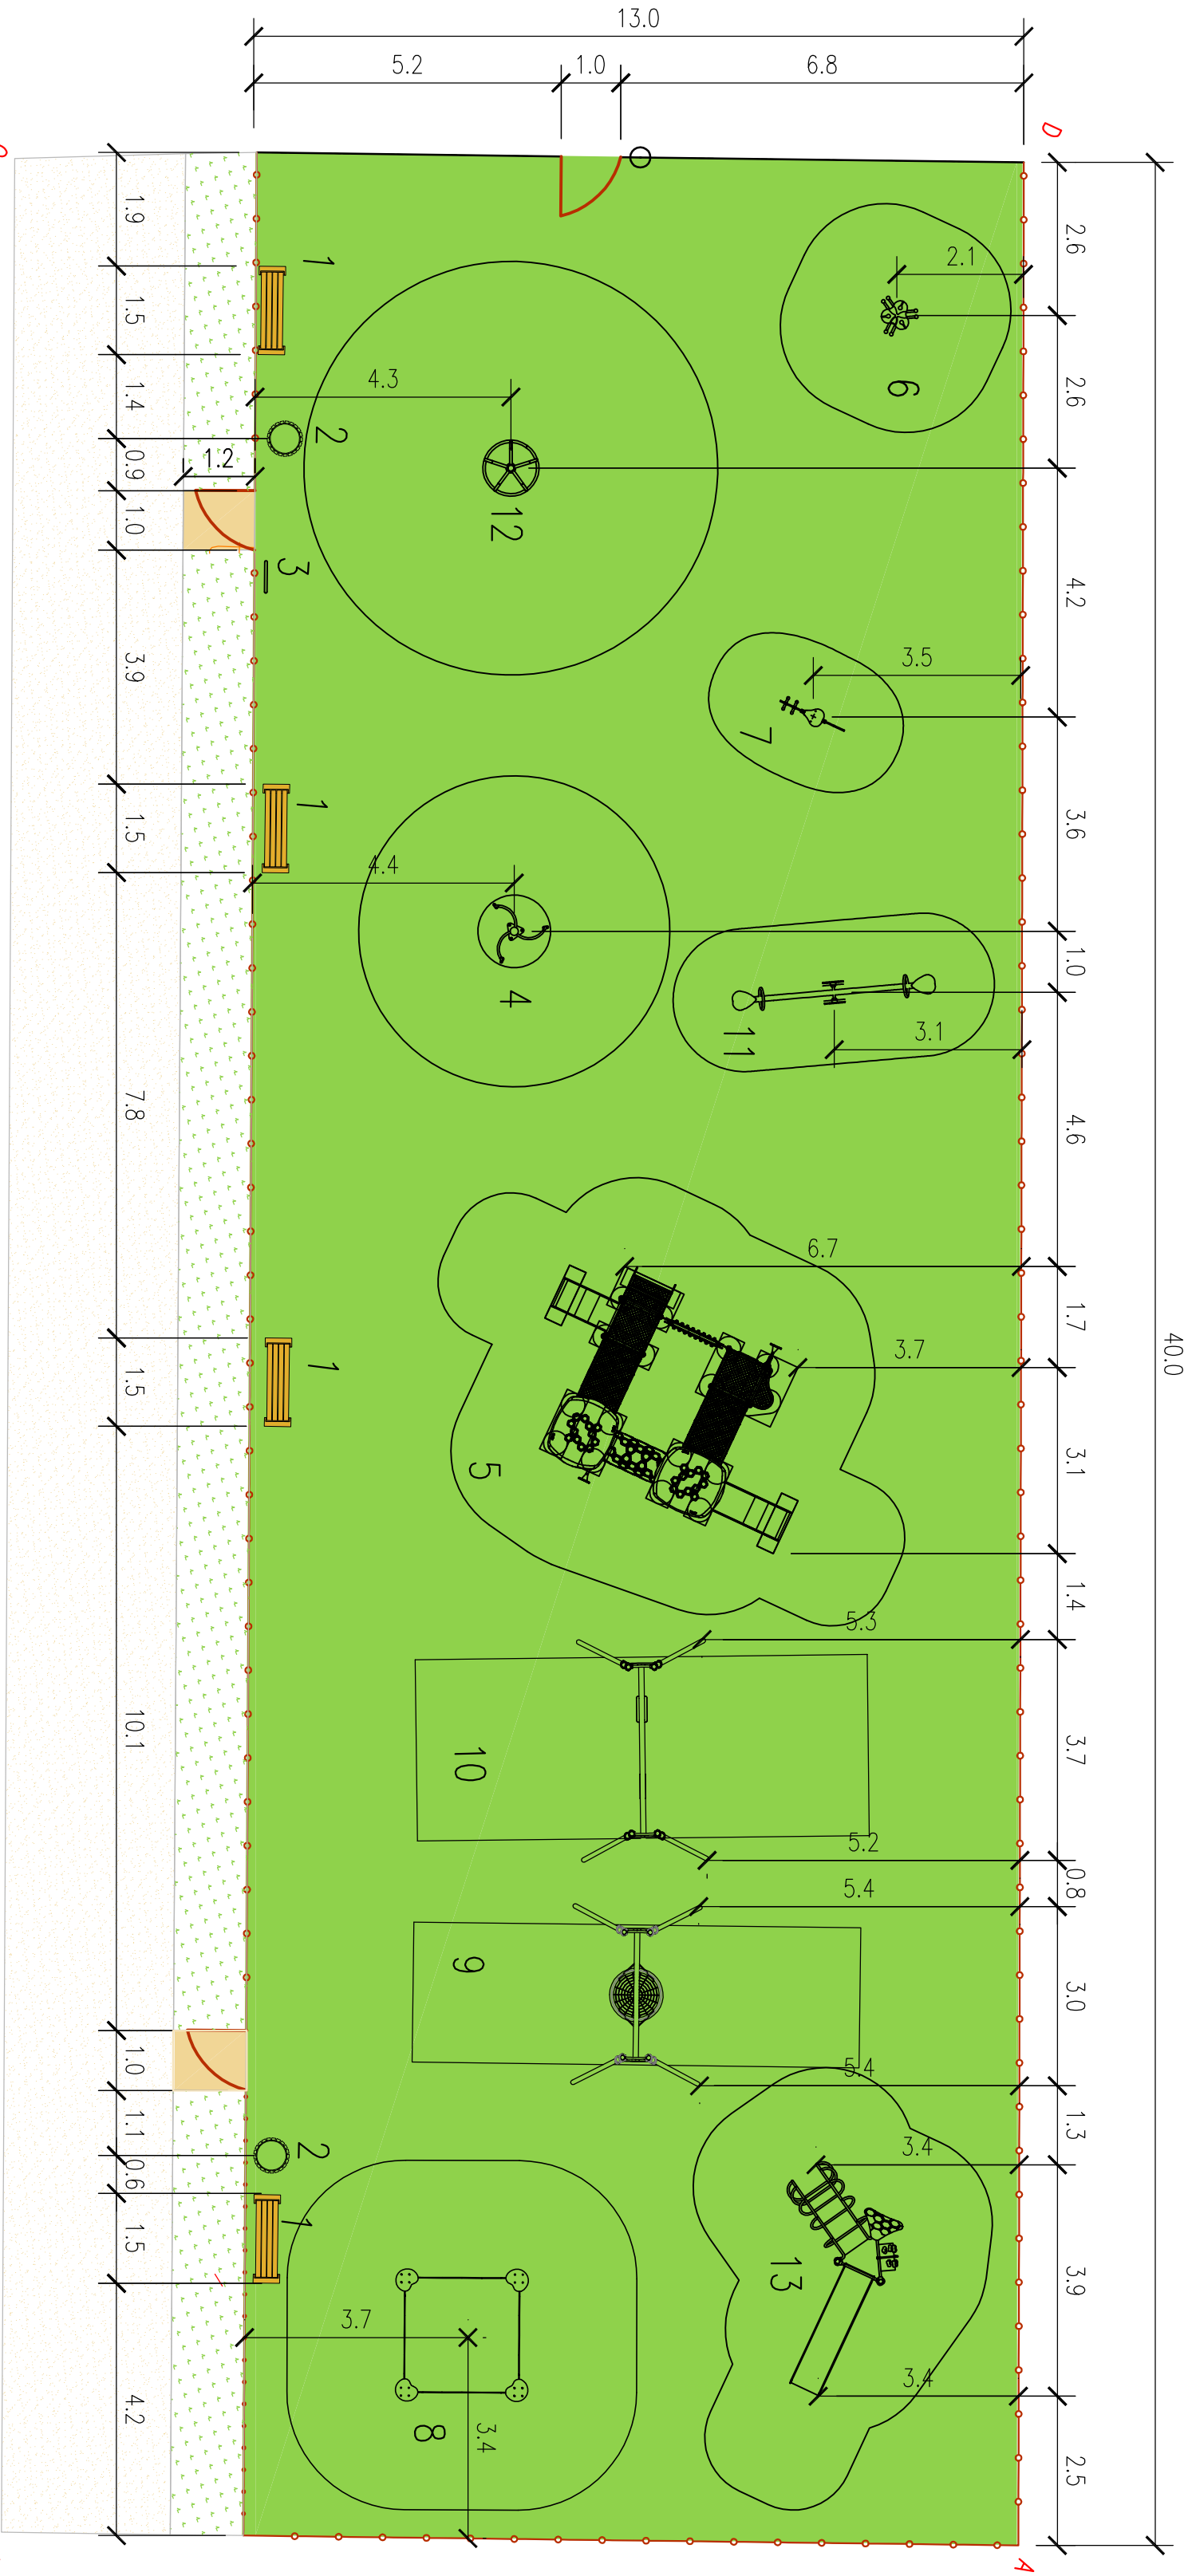

Bilans terenu
PLAC ZABAW

plac zabaw 40,00x13,00 m:

- ogrodzenie projektowane metalowe h=100 cm

l=91,00 mb

- nawierzchnia trawiasta, 520,00 m²,

- nawierzchnia szutrowa (dojście) , 2,40 m²,

- zieleni istniejąca, 47,30 m²,

- nawierzchnia szutrowa istniejąca, 113,70 m²,

powierzchnia terenu oznaczona A - D: 683,40 m²,

- Legenda:
1. tawka
 2. kosz na śmieci
 3. tablica informacyjna
 4. karuzela twister
 5. zestaw zabawowy
 6. kiwak
 7. kiwak
 8. piaskownica
 9. huśtawka bocianie gniazdo
 10. huśtawka podwójna
 11. huśtawka wagowa
 12. karuzela jupiter
 13. zjeżdżalnia

PROJEKT BUDOWLANO-WYKONAWCZY

OBIEKT:	Budowa placu zabaw na terenie Zespołu Pałacowo-Parkowego w Międzyrzeczu Podlaskim		
ADRES:	Międzyrzec Podlaski, ul. Lubelska 63 dz. nr ewid. 243/18; obręb 0003 jedn. ewid. 060101_1 MIEJZYZRZEC PODLASKI		
INWESTOR:	Miasto Międzyrzec Podlaski		
NAZWA RYSUNKU:	ul. Pocztowa 8, 21-560 Międzyrzec Podlaski	Rzut placu zabaw	
DATA:	XI. 2019 r.	SKALA:	1:100 NR RYS.: 3
PROJEKTOWAŁ:	Krzysztof Krawiec	upr. bud. 520/BP/90	