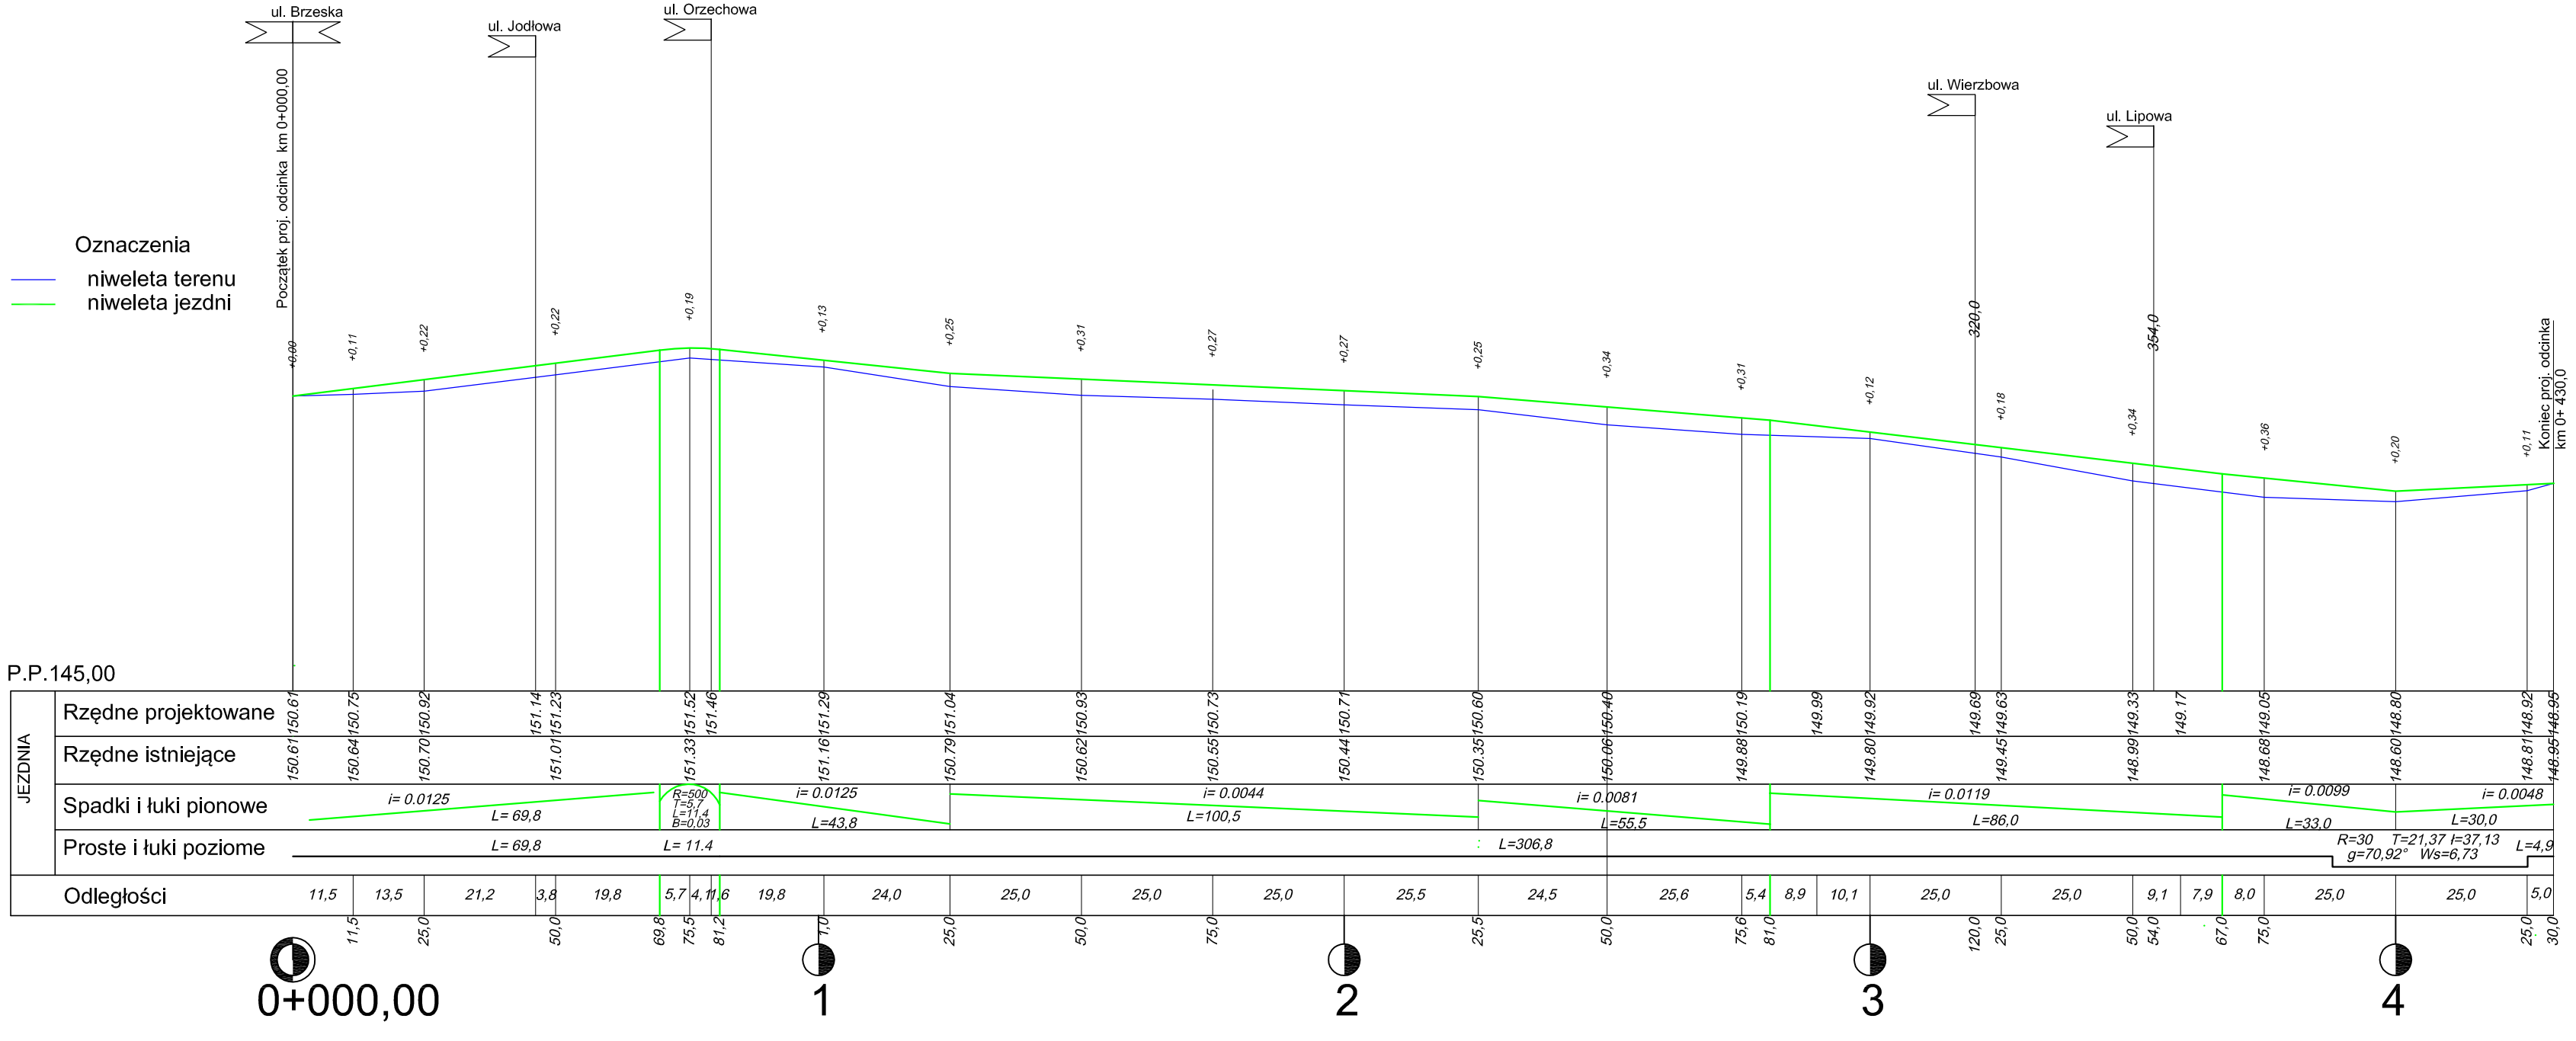

Branża	DROGOWA			Rys. 2
Nazwa obiektu	Budowa ul. Modrzewiowej w Międzyrzecu Podlaskim			SKALA 1:100/1000
Przedmiot rysunku	PROFIL PODŁUŻNY			
Inwestor	Miasto Międzyrzec Podlaski			
Adres	ul. Pocztowa 8, 21-560 Międzyrzec Podlaski	Nr uprawnień	Podpis	Data
Opracował	mgr inż. Zbigniew Zbieć			wrzesień 2016 r
Projektant	mgr inż. Ewa Zbieć	upr. proj nr GP.7342/285/234/94 w spec. konstr.-inż. w zakresie dróg i nawierzchni kolejowych		
Sprawdzający	mgr inż. Władysław Komar	upr. proj nr 356/66 wzdz w-wa w zakr. proj. obiekt. budowla. M.G.I.I.B.MAZ BD/236301		