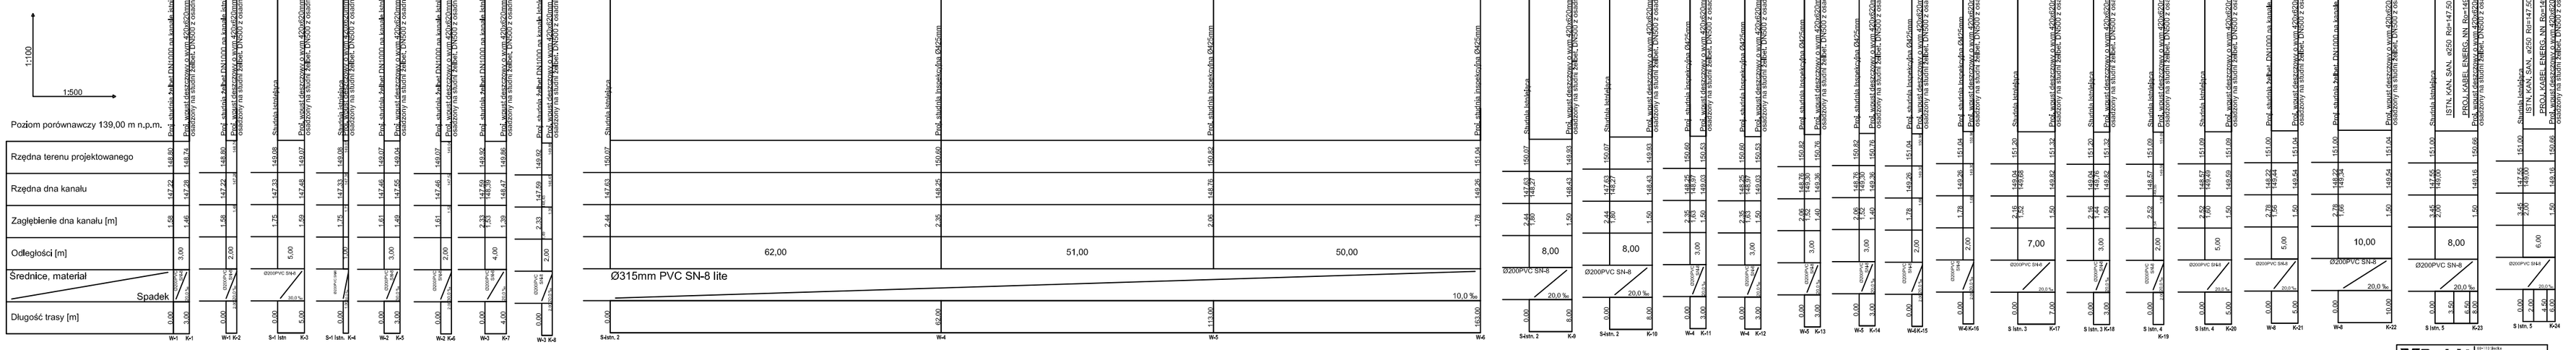

MProjekt
mgr inż. Michał Kotlak
Biuro Projektowe i Nadzór Inwestorski
ul. Ks. Piotra Skargi 1 m. 5
18-300 Zambrów
tel. kom. 502 373 176
www.mprojekt.edu.pl
e-mail: biuro@mprojekt.edu.pl
NIP: 7661719437 REGON: 200211585

Temat: *PROJEKT BUDOWLANY*
Budowa drogi z budową kanalizacji deszczowej w ul. Modrzewiowej w Międzyrzecu Podlaskim

Województwo: **m. MIĘDZYRZEC PODLASKI UL. MODRZEWIOWA**

Inwestor: **Miasto Międzyrzec Podlaski ul. Pocztowa 8, 21-560 Międzyrzec Podlaski**

Zespół projektowy	Inżynieryjna w Uprawnieniach	Branża	Profesja
PROJEKTANT	mgr inż. Michał Kotlak upr. nr MAZ/0093/PWOD/13	sanitarna	

Nazwa rysunku: **PROFIL KANALIZACJI DESZCZOWEJ Z PRZYŁĄCZAMI**

Data	Skala	Arkusz	Nr rys.
kwiecień'19	bez skali	A3	3