




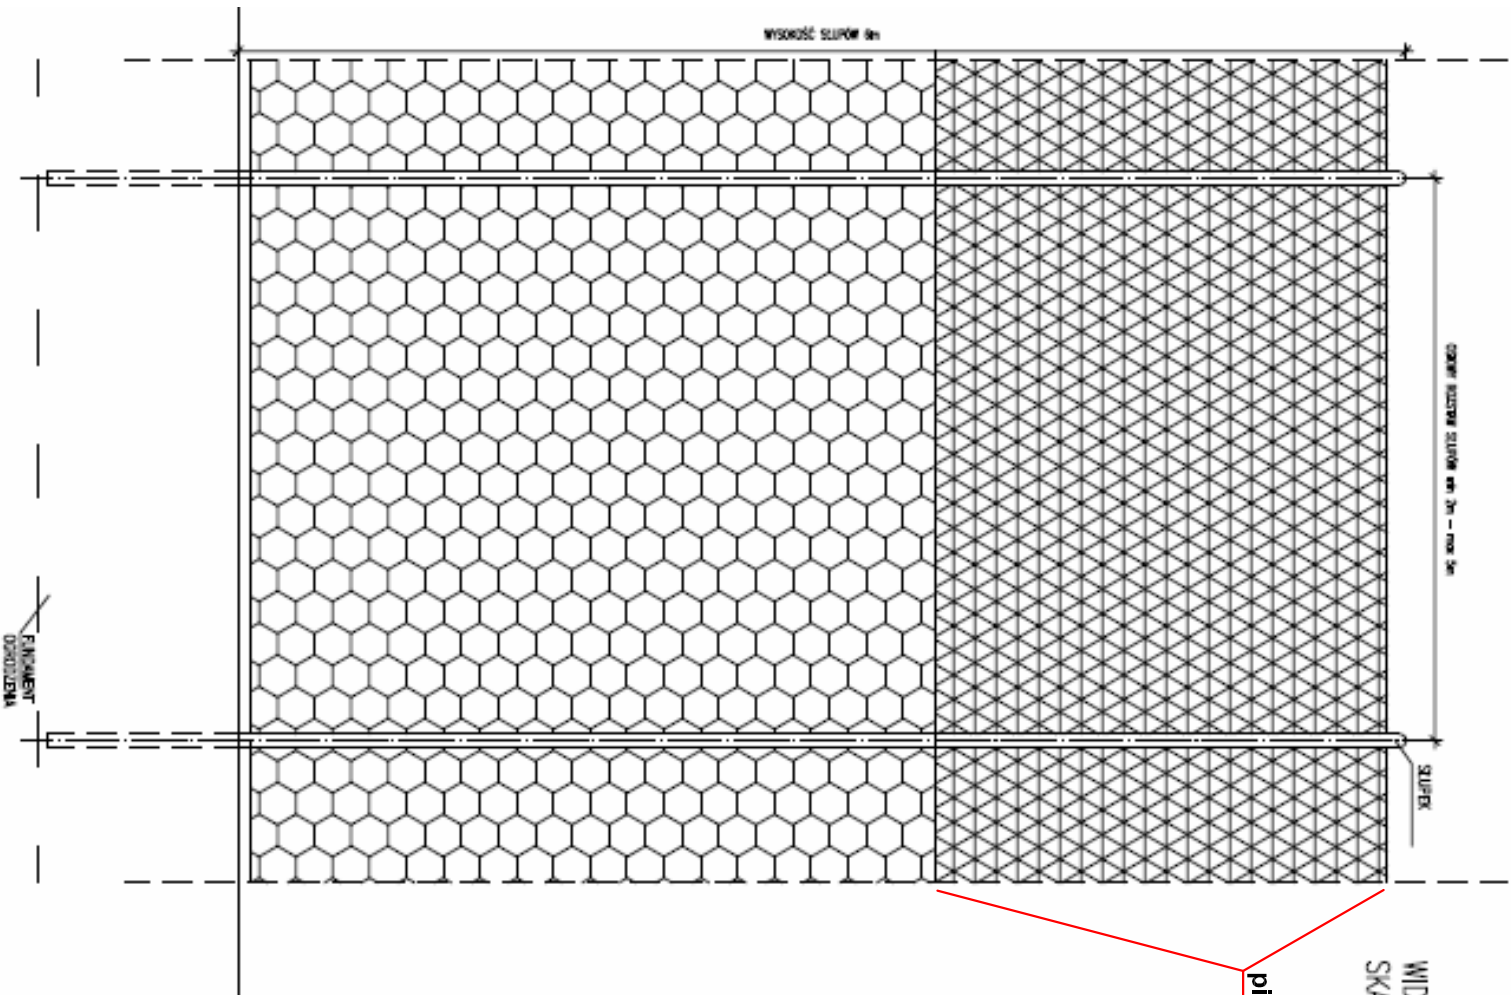

WIDOK PRZESŁA PIŁKOCHWYTU
SKALA 1:20

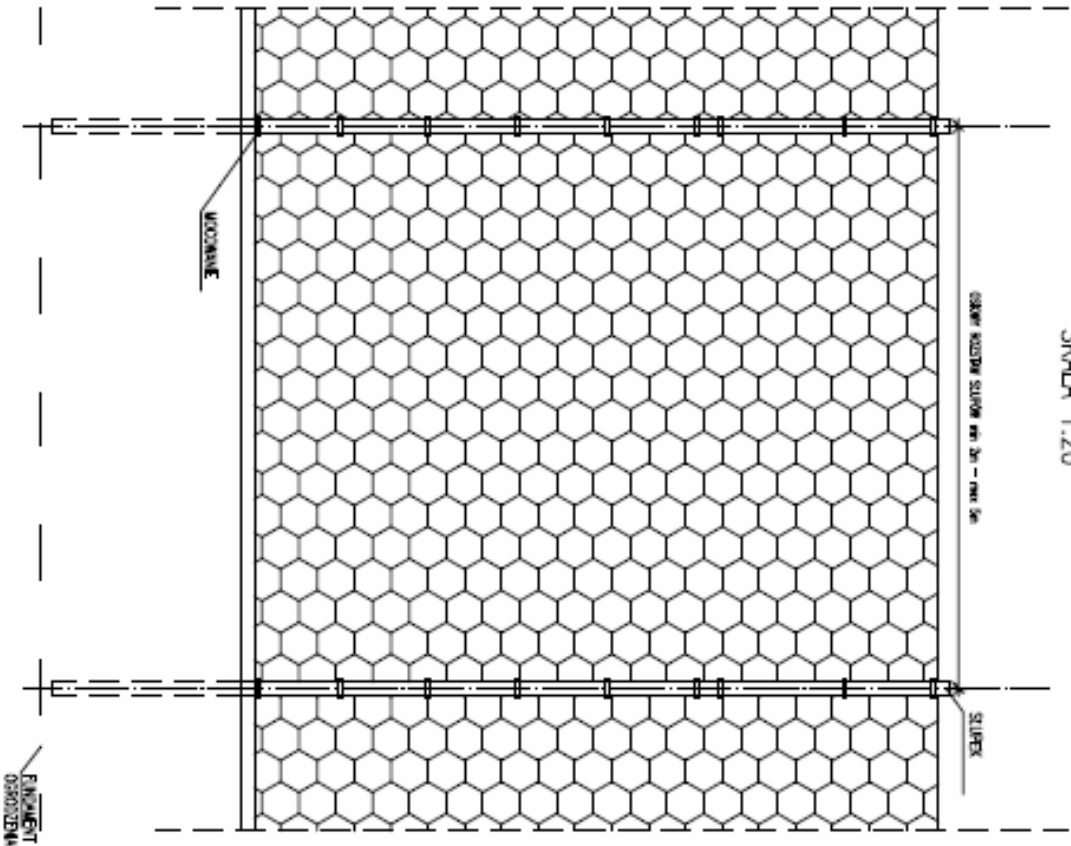

WIDOK PRZESŁA
PODSTAWOWEGO
SKALA 1:20

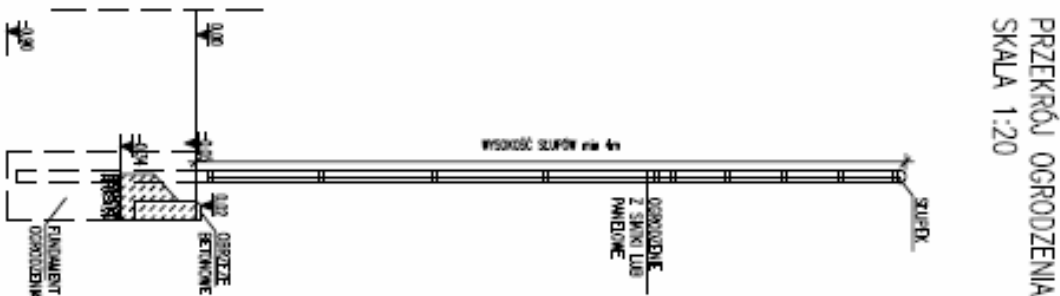

PRZESŁA OGRÓDZENIA
SKALA 1:20

PROJEKT BUDOWLANO-WYKONAWCZY					
OBIEKT:	Modernizacja Boiska Orlik przy Szkole Podstawowej nr 2 w Międzyrzeczu Podlaskim				
ADRES:	Międzyrzec Podlaski, dz. nr ewid. 436/3, ul. Pańszatów 8, obręb nr 3, jednostka ewid.: 080101_1 MIĘDZYZRZEC PODLASKI				
INWESTOR:	Miasto Międzyrzec Podlaski, ul. Pocztowa 8, 21-560 Międzyrzec Podlaski				
NAZWA RYSUNKU:	PIŁKOCHWYTY				
DATA:	VI.2020 r.	SKALA:	1:20	NR RYS.:	2
PROJEKTOWAŁ:	mgr inż. Krzysztof Krawiec, upr. bud. 520/BP/90				