



PROJEKT BUDOWLANO-WYKONAWCZY					OBIEKT:		Modernizacja Boiska Orlik przy Szkole Podstawowej nr 2 w Międzyrzeczu Podlaskim	
Międzyrzec Podlaski, dz. nr ewid. 436/3, ul. Partyzantów 8 obręb Nr 3, jednostka ewid.: 060101_1 MIĘDZYRZEC PODLASKI					ADRES:		INWESTOR:	
					Miasto Międzyrzec Podlaski ul. Pocztowa 8, 21-560 Międzyrzec Podlaski		NAZWA RYSUNKU: ROZKŁAD NATEŻENIA OŚWIETLENIA	
DATA:		VI.2020 r.		SKALA:		NR RYS.: 5		
PROJEKTOWAŁ:		mgr inż. Krzysztof Krawiec upr. bud. 520/BP/90						

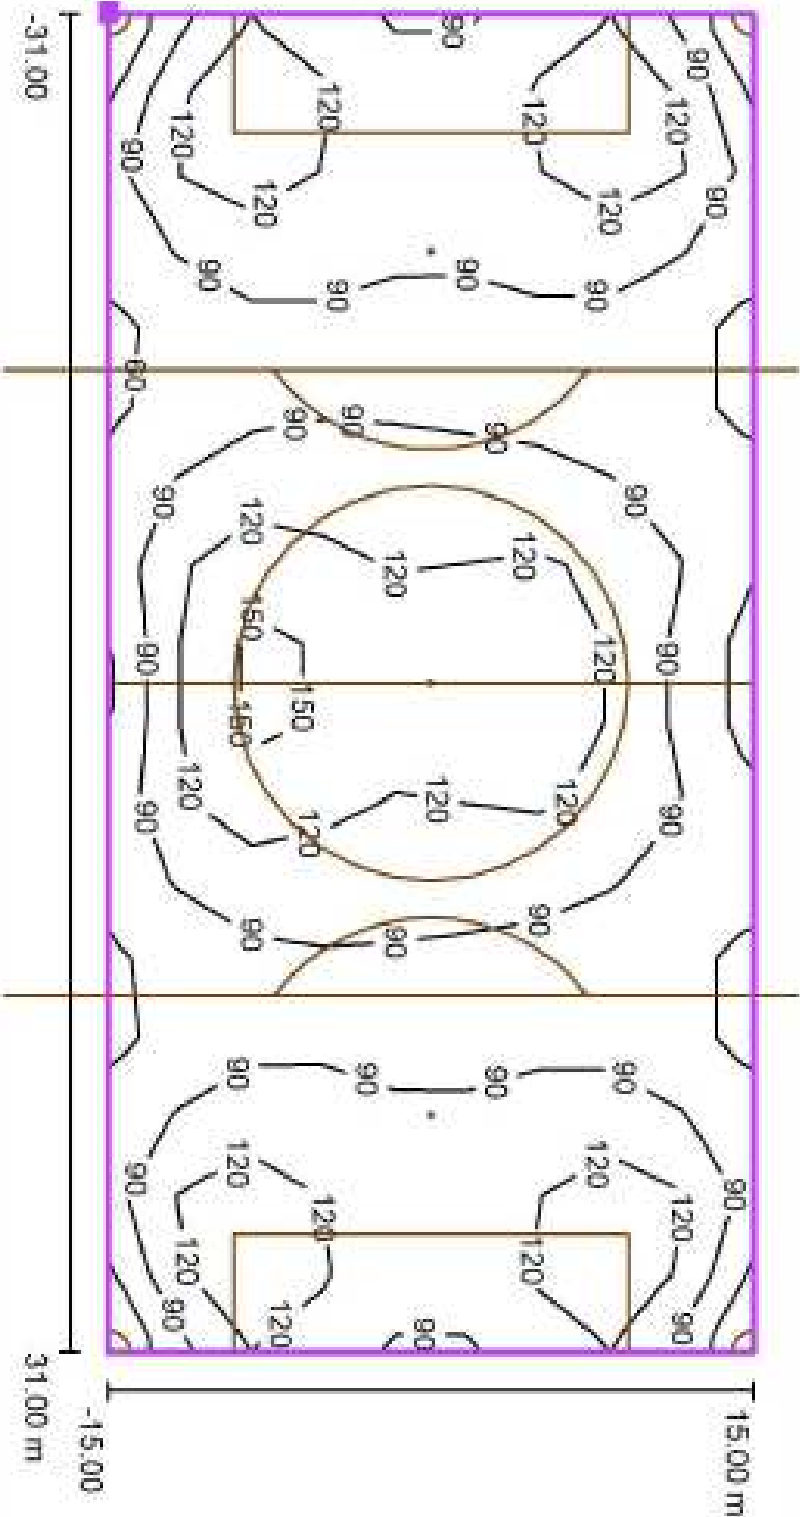

Pokożenie powierzchni w scenie
zewnętrznej:
Zaznaczony punkt: (-0.300 m,
8.900 m, 0.000 m)

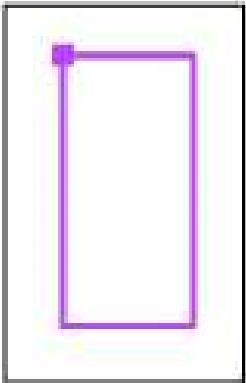

Siatka: 17 x 9 Punkty

E_m [lx]
103

E_{min} [lx]
54

E_{max} [lx]
166

E_{min} / E_m
0.53

E_{min} / E_{max}
0.33

Wartości Lux, Skala 1 : 444