


PROFIL PODŁUŻNY

ul. A. Grottigera

skala 1:50/500

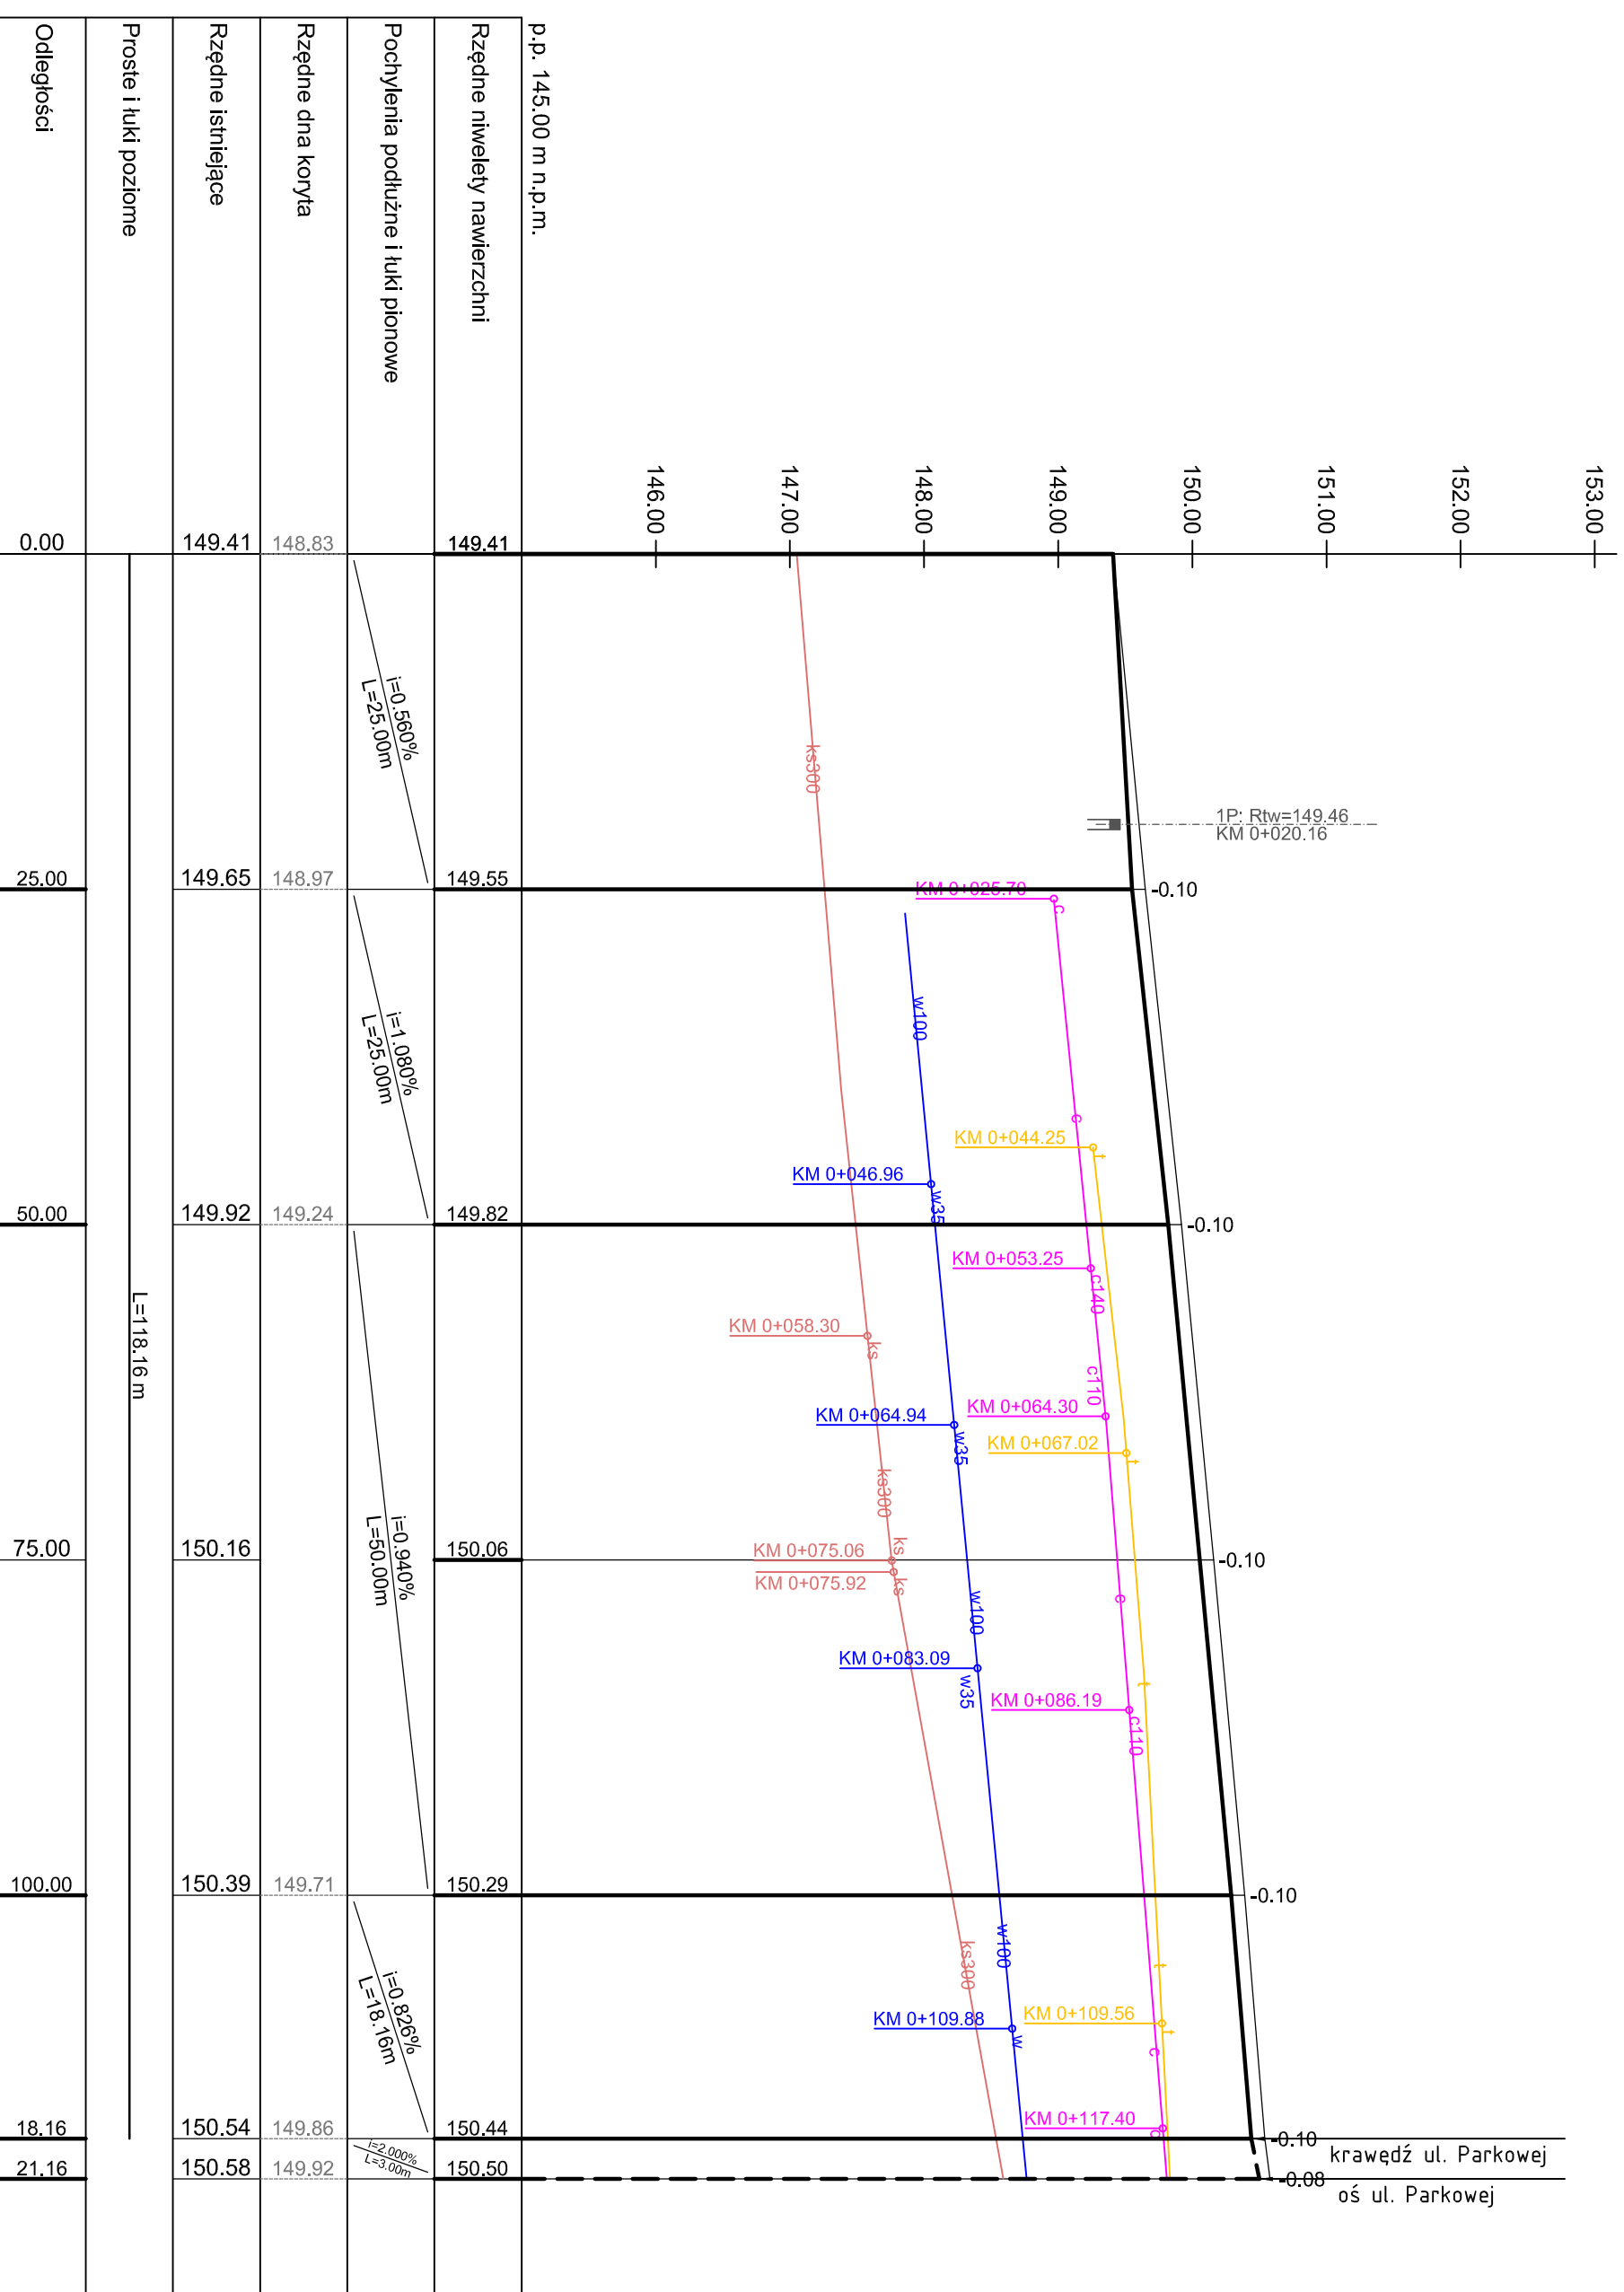

Kilometry i hektometry



KM 0+000.00

KM 0+100.00

Tytuł opracowania Przebudowa ulic w Osiedlu Ziemb w Międzyzrzeczu Podlaskim			
Objekt ulice: Strażacka, Parkowa, W. Świesza, J. Matejki, J. Chlemonskiego, A. Grottigera, W. Kossaka w Międzyzrzeczu Podlaskim			
Adres Międzyzrzec Podlaski, dz. nr ewid. 520/1, 521/1, 442, 498, 495, 469, 482, 496, 250/12, 251, 522/11 obręb nr 3			
Inwestor Miasto Międzyzrzec Podlaski ul. Pocztowa 8 21-560 Międzyzrzec Podlaski		Wykonawca dokumentacji projektowej DROGART Danisz Kirsza Lipina 5 16-100 Sokółka	
Tytuł rysunku Profil podłużny ul. A. Grottigera			
Imię i nazwisko	Specjalność	Nr uprawnień bud.	Podpis
mgr inż. Danisz Kirsza	drogowa	PDL/0029/P000/12	
Data 03.01.2014	Skala 1:50/500		Nr rysunku 3/6