


PRZEKROJE NORMALNE
ul. Strażacka
skala 1:50

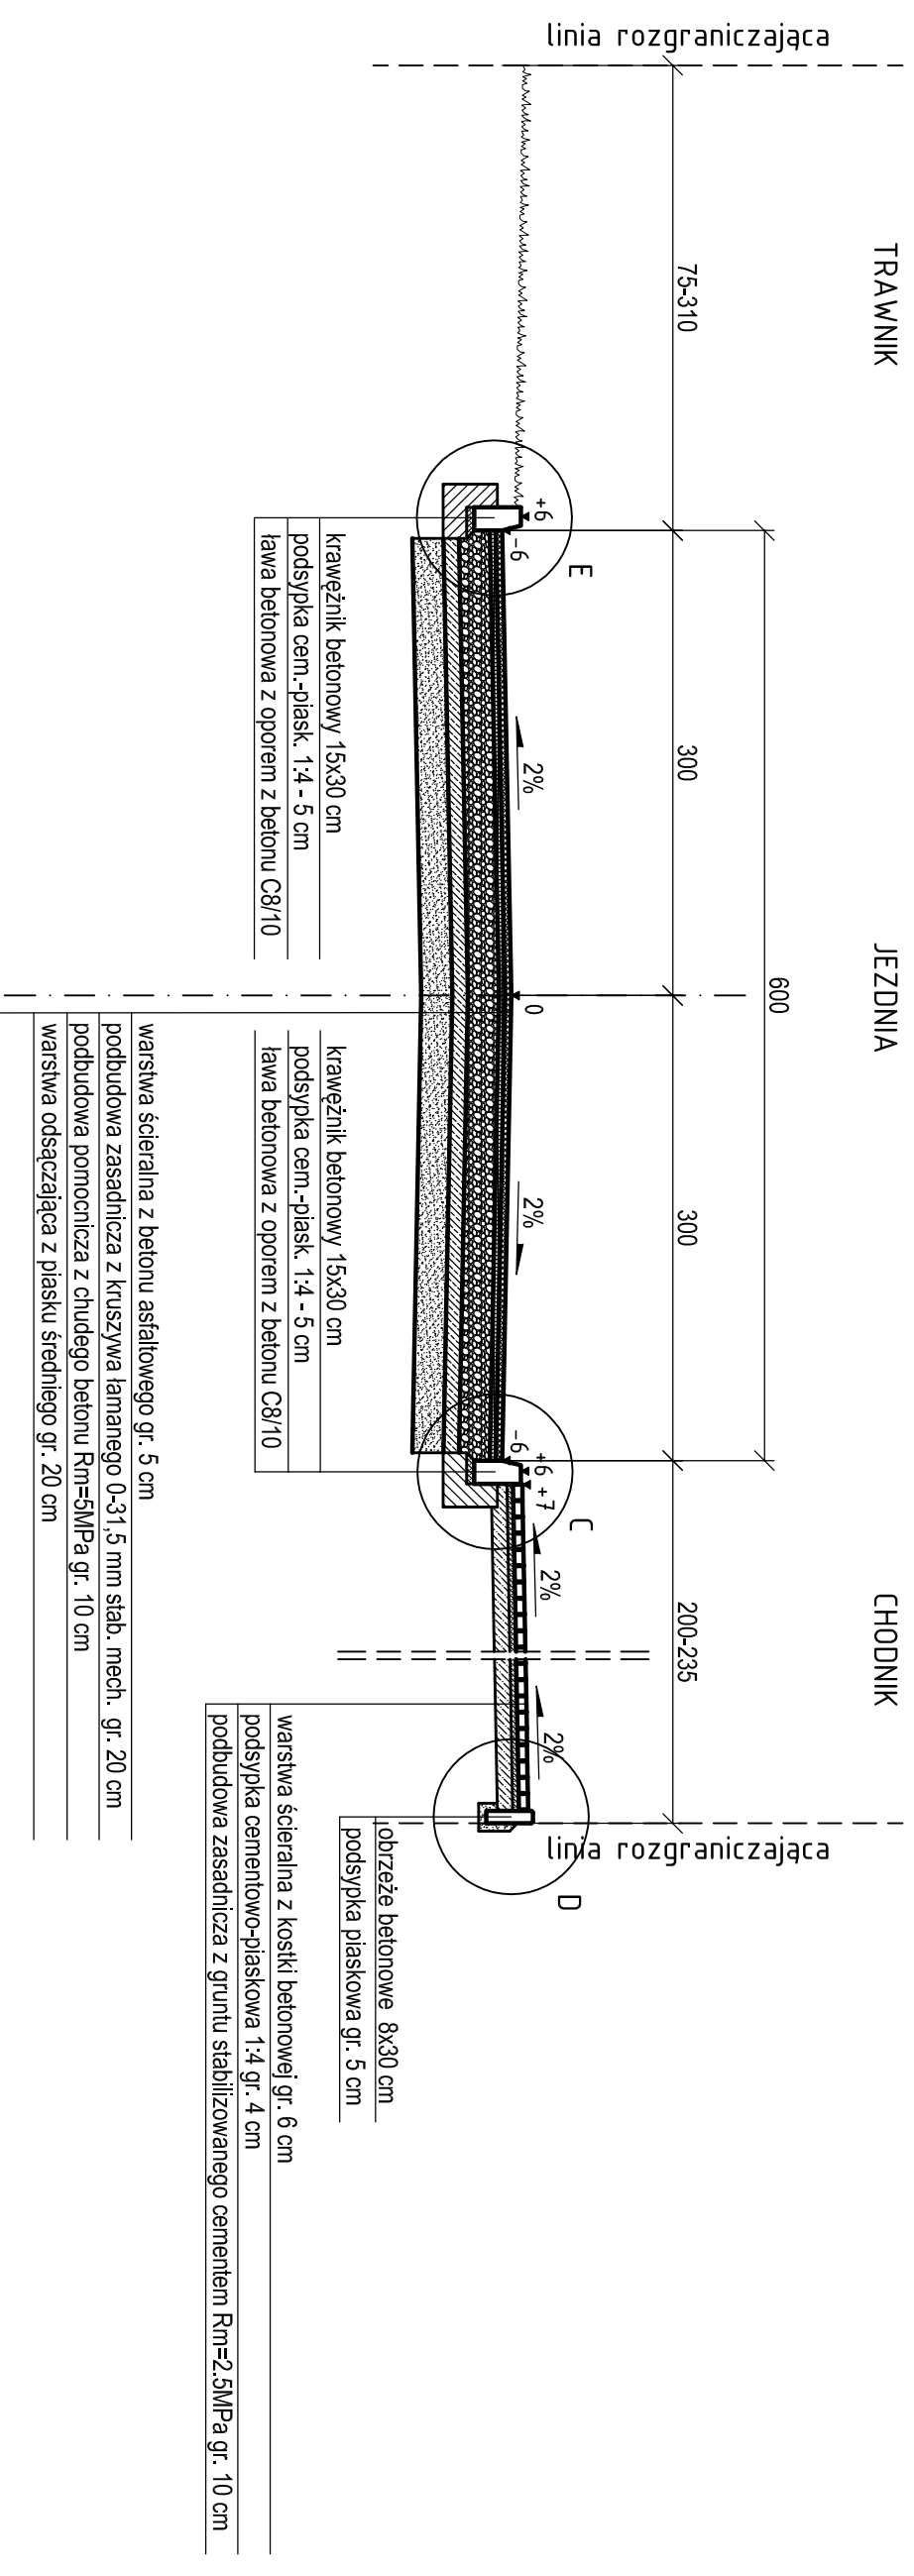

Tytuł opracowania Przebudowa ulic w Osiedlu Zremb w Międzyrzeczu Podlaskim		
Obiekt ulice: Strażacka, Parkowa, W. Swosza, J. Matejki, J. Chelmońskiego, A. Grotgera, W. Kossaka w Międzyrzeczu Podlaskim		
Adres Międzyrzec Podlaski, dz. nr ewid. 520/1, 521/1, 442, 498, 455, 469, 482, 496, 250/12, obęto nr 3		
Investor Miasto Międzyrzec Podlaski, ul. Pocztowa 8, 21-560 Międzyrzec Podlaski	Wykonawca dokumentacji projektowej DRÓGART Dariusz Kipsza, Lipina 5, 16-100 Sokółka	
Tytuł rysunku Przekroje normalne ul. Strażackiej		

Inię i nazwisko		Specjalność	Nr uprawnień bud.	Podpis
Projektant mgr inż. Dariusz Kipsza		drogowa	PDL/0029/POOD/12	
Data 03.01.2014		Skala 1:50		Nr rysunku 6/1