


PRZEKROJE NORMALNE

UL. A. Grottgera

skala 1:50

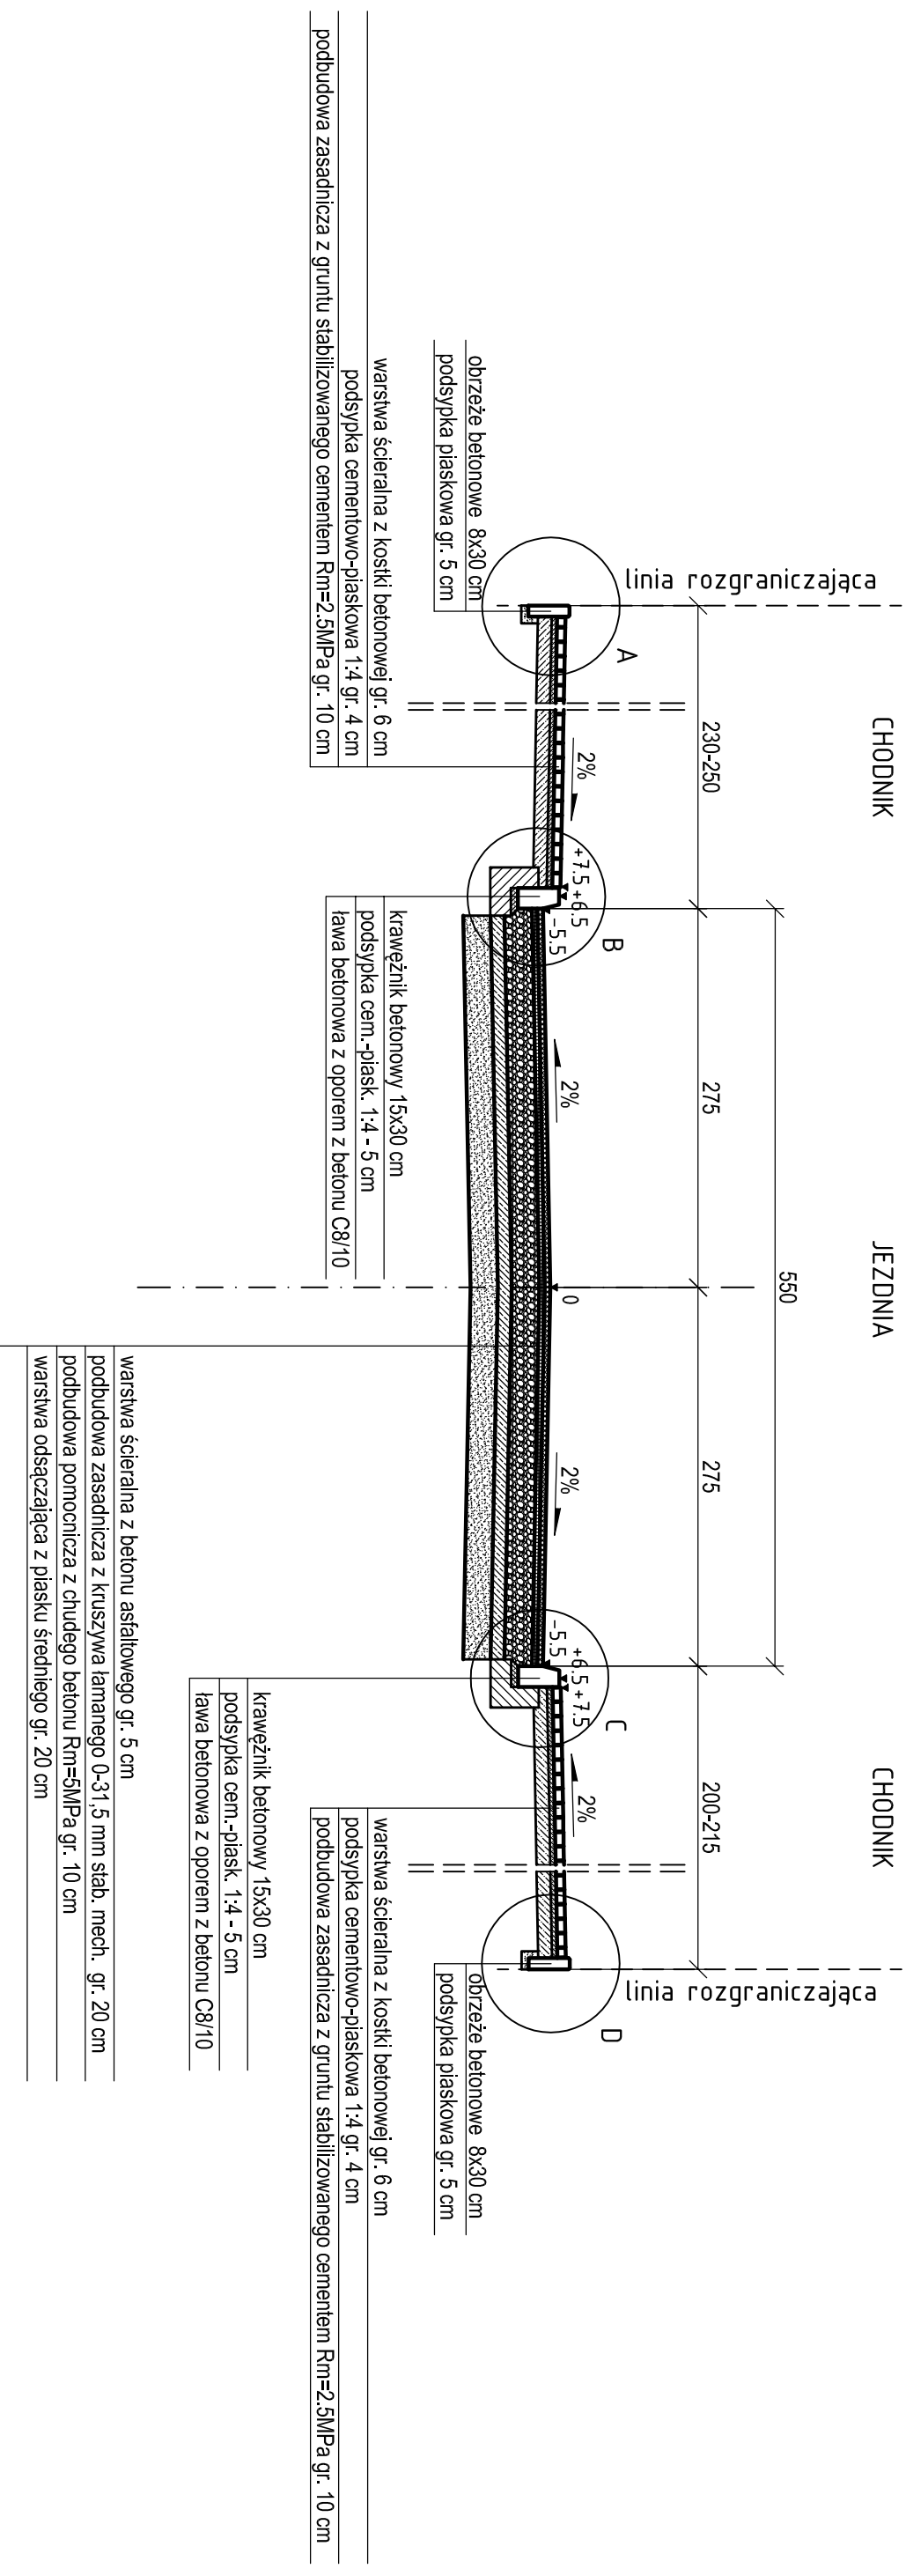

Tytuł opracowania			
Przebudowa ulic w Osiedlu Zemb w Międzyrzeczu Podlaskim			
Obiekt			
ulice: Strażacka, Parkowa, W. Swosza, J. Matejki, J. Chełmońskiego, A. Grottgera, W. Kossaka w Międzyrzeczu Podlaskim			
Adres			
Międzyrzec Podlaski, dz. nr ewid. 520/1, 521/1, 442, 498, 455, 409, 482, 496, 250/12, 251, 522/11 obręb nr 3			
Inwestor		Wykonawca dokumentacji projektowej	
Miasto Międzyrzec Podlaski ul. Pocztowa 8 21-560 Międzyrzec Podlaski		DRÓGART Dariusz Kłpsza Lipina 5 16-100 Sokółka	
Tytuł rysunku			
Przekroje normalne ul. A. Grottgera			
Linie i nazwisko		Specjalność	Nr uprawnień bud.
Projektant		Podpis	
mgr inż. Dariusz Kłpsza		PDL/0029/POOD/12	
Data		Skala	
03.01.2014		1:50	
		Nr rysunku	
		4/6	