

SZCZEGÓŁY KONSTRUKCYJNE A i B

Szczegół konstrukcyjny "A"

Szczegół konstrukcyjny "B"


skala 1:25

CHODNIK

CHODNIK

JEZDNIĄ

linia rozgraniczająca

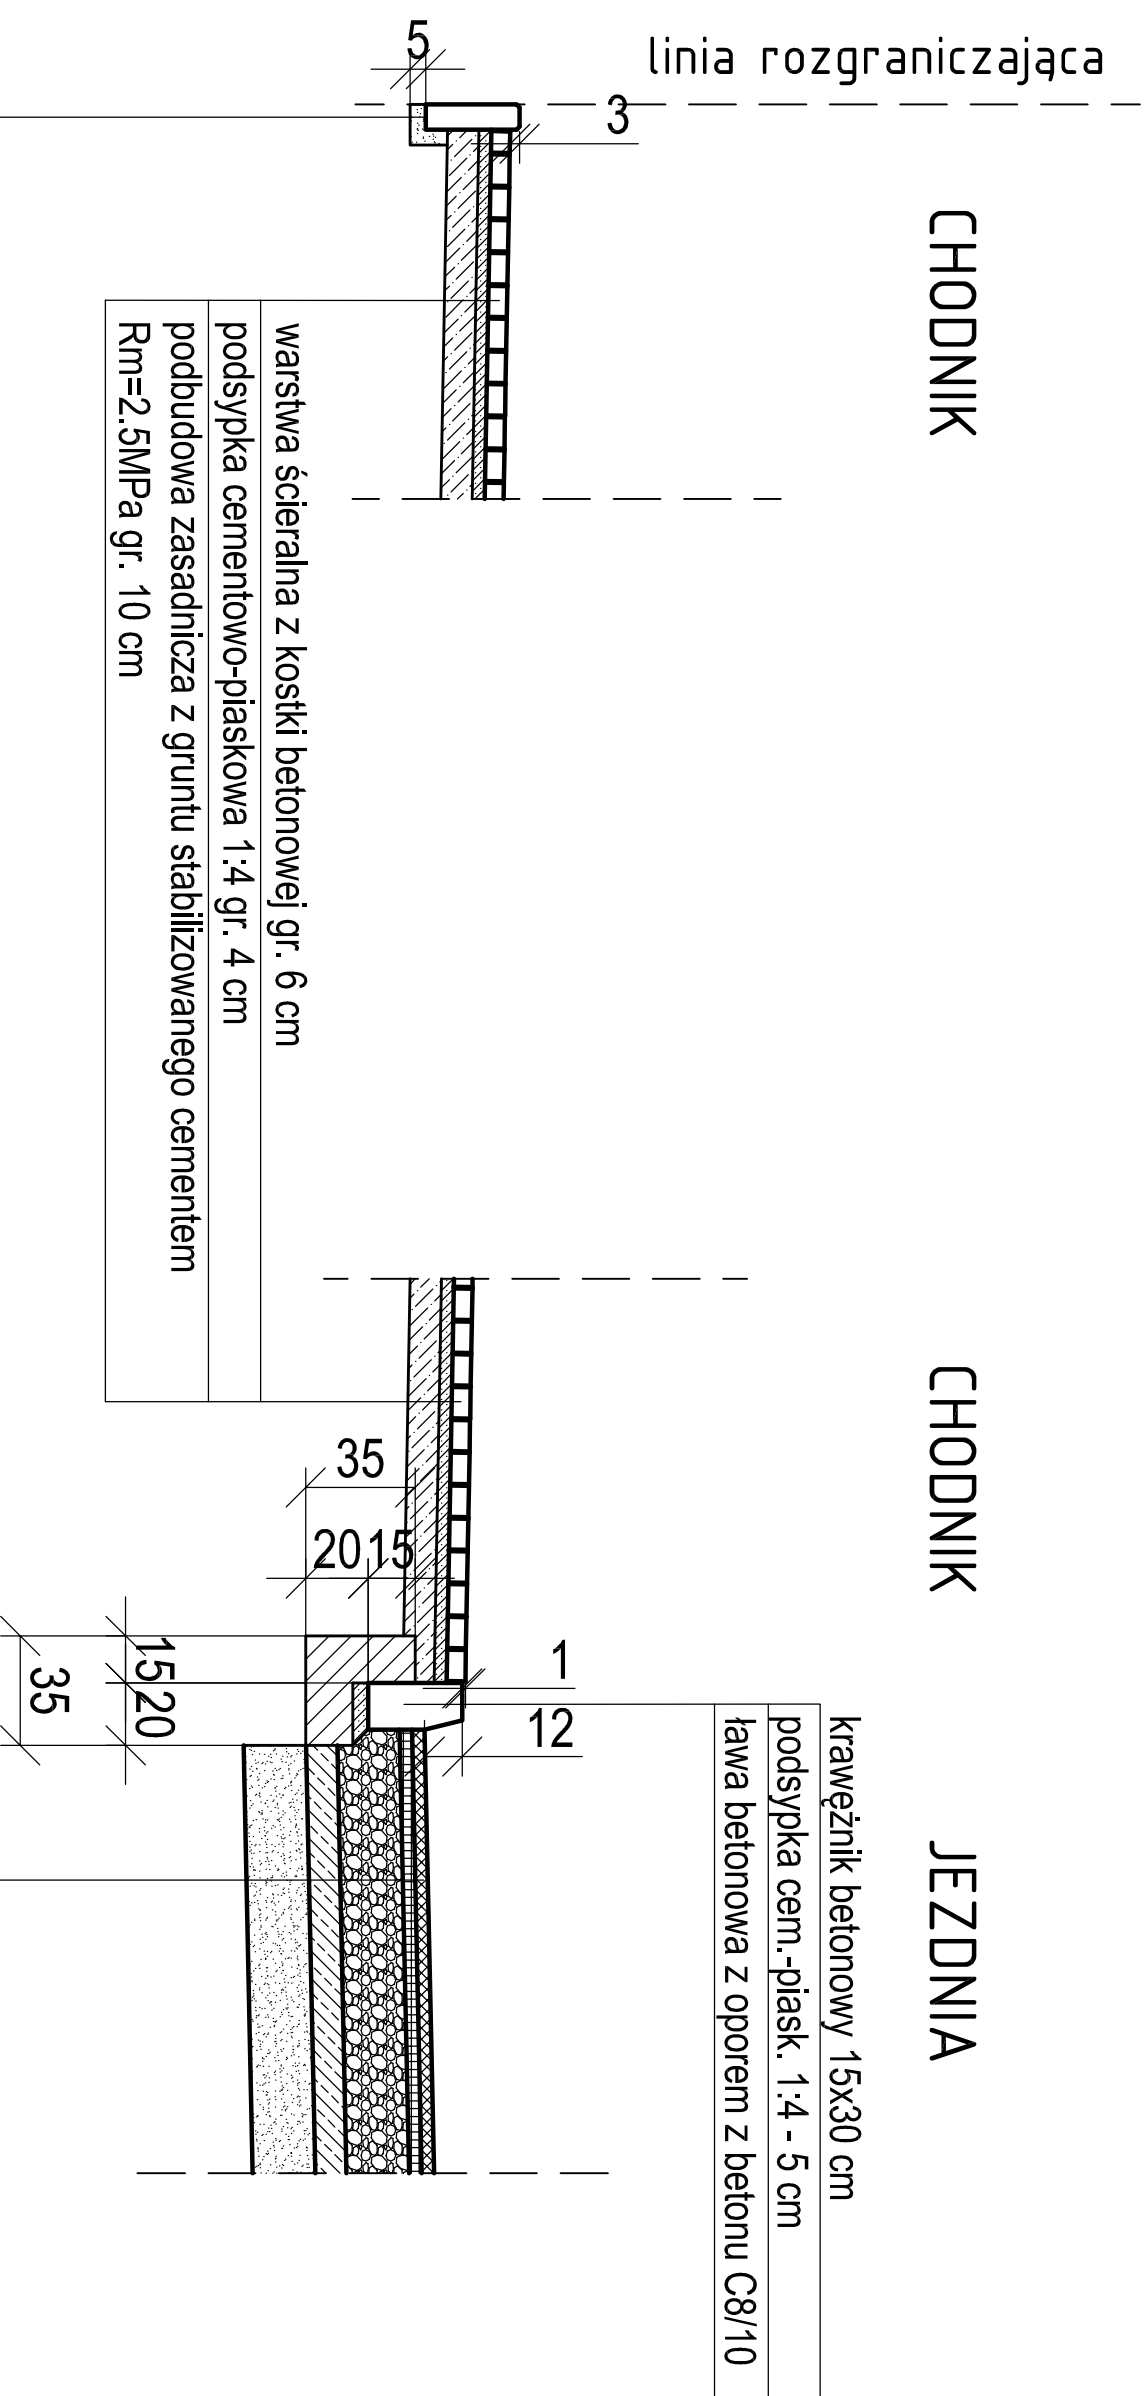

obrzeże betonowe 8x30 cm
podsyпка piaskowa gr. 5 cm

Tytuł opracowania			
Przebudowa ulic w Osiedlu Zremb w Międzyzrzeczu Podlaskim			
Obiekt			
ul. Strażacka, Parkowa, W. Swosza, J. Matejki, J. Chelmonskiego, A. Grotgera, W. Kossaka w Międzyzrzeczu Podlaskim			
Adres			
Międzyzrzec Podlaski, dz. nr ewid. 520/1, 521/1, 442, 498, 455, 409, 482, 496, 250/12, 251, 522/11 obręb nr 3			
Inwestor		Wykonawca dokumentacji projektowej	
Miasto Międzyzrzec Podlaski ul. Pończowa 8 21-560 Międzyzrzec Podlaski		DRÓGART Dariusz Kąpsza Lipina 5 16-100 Sokółka	
Tytuł rysunku			
Szczegóły konstrukcyjne A i B			
Inię i nazwisko		Specjalność	Nr uprawnień bud.
Projektant		drogowa	PDL/0029/POOD/12
mgr inż. Dariusz Kąpsza			
Data		Skala	Nr rysunku
03.01.2014		1:25	7