



Widok z góry

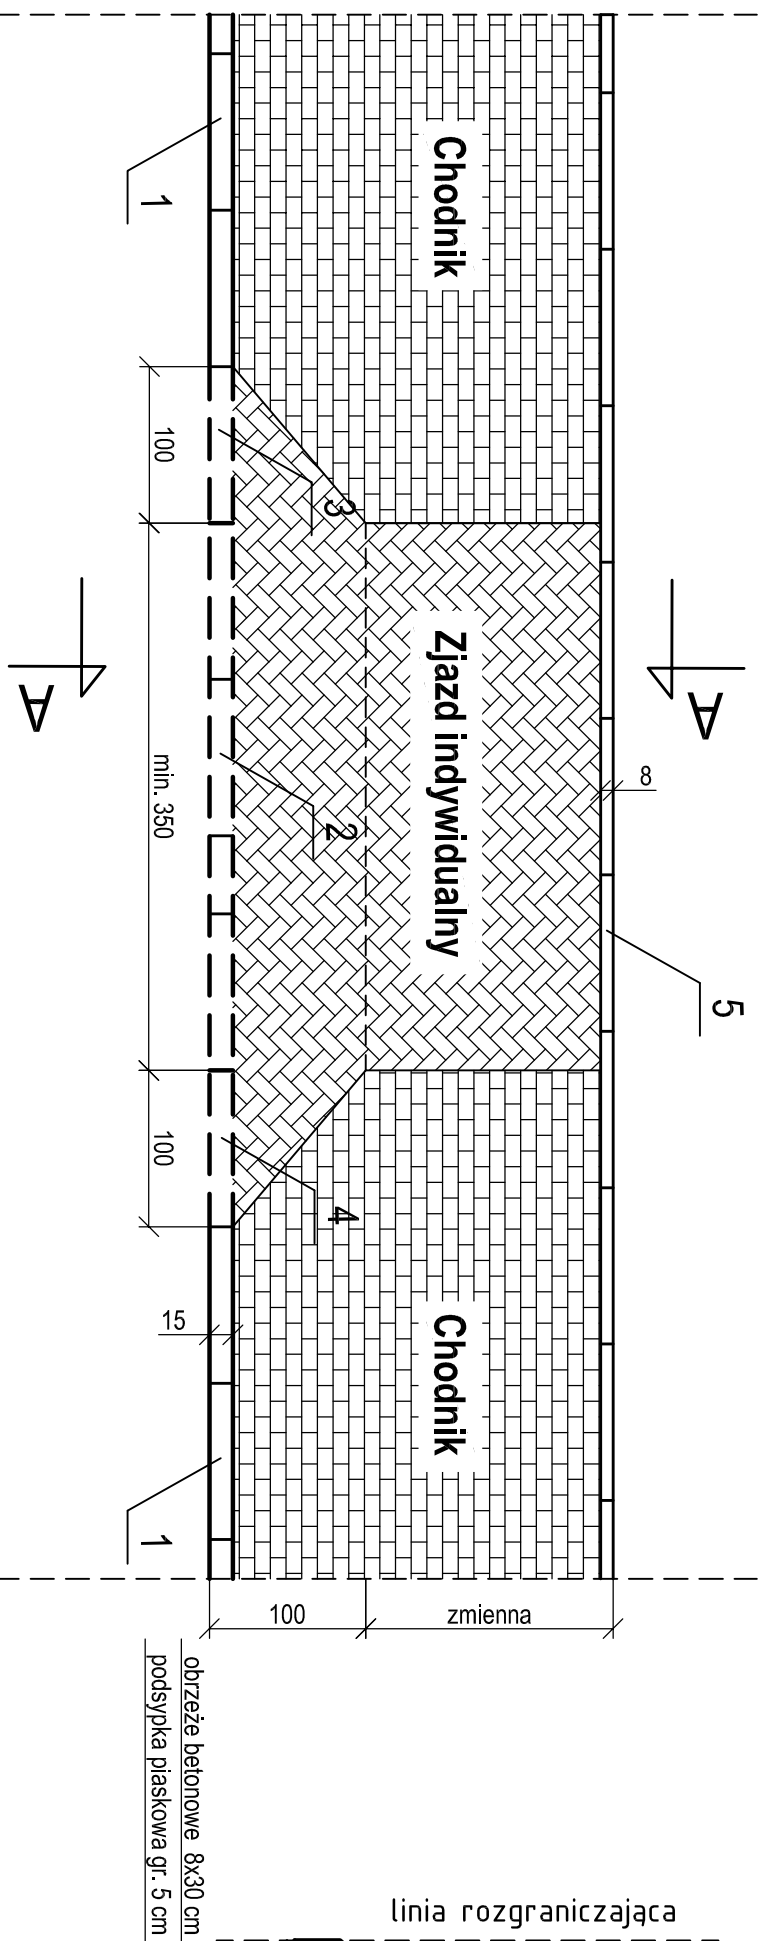


ZJAZD INDYWIDUALNY W CHODNIKU skala 1:50

Przekrój A-A

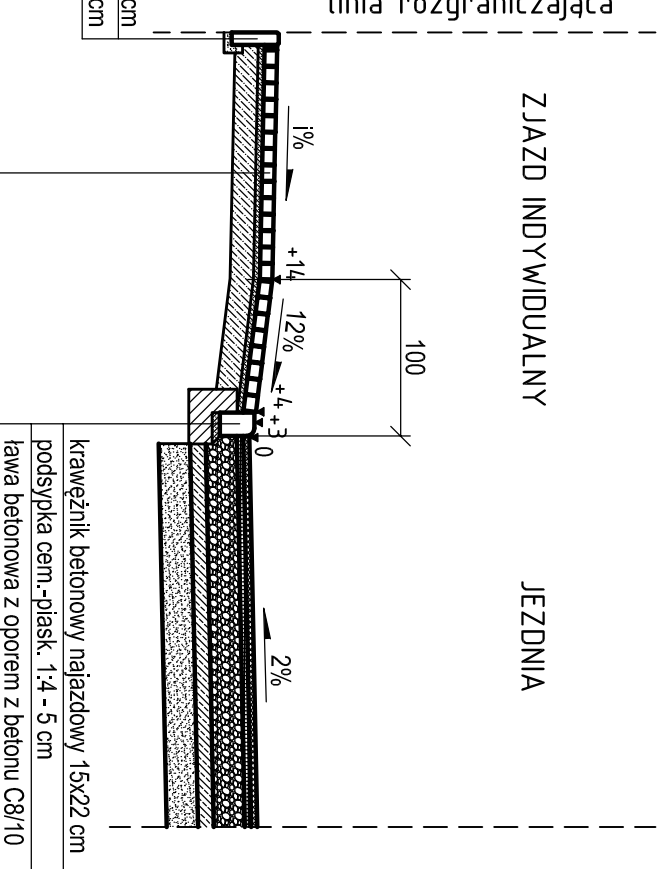

Widok z boku (z jezdni)

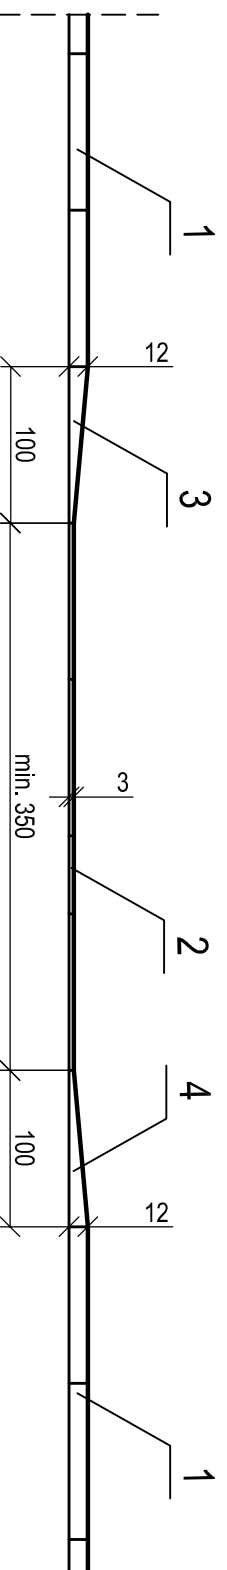

Legenda:

- 1 - krawężnik betonowy 15x30 cm na ławie z oporem z betonu C8/10
- 2 - krawężnik najazdowy 15x22 cm na ławie z oporem z betonu C8/10
- 3 - krawężnik skośny lewy na ławie z oporem z betonu C8/10
- 4 - krawężnik skośny prawy na ławie z oporem z betonu C8/10
- 5 - obrzeże betonowe 8x30 cm na podsypce piaskowej

Tytuł opracowania Przebudowa ulic w Osiedlu Zremb w Międzyrzeczu Podlaskim			
Obiekt ulice: Strażacka, Parkowa, W. Swosza, J. Matejki, J. Chelmońskiego, A. Grotgera, W. Kossaka w Międzyrzeczu Podlaskim			
Adres Międzyrzec Podlaski, dz. nr ewid. 520/1, 521/1, 442, 498, 455, 409, 482, 496, 250/12, 251, 522/11 obręb nr 3		Wykonawca dokumentacji projektowej DRÓGART Dariusz Kłpsza	
Inwestor Miasto Międzyrzec Podlaski ul. Pocztowa 8 21-560 Międzyrzec Podlaski		Lipina 5 16-100 Sokółka	
Tytuł rysunku Zjazd Indywidualny w chodniku			
Inię i nazwisko mgr inż. Dariusz Kłpsza		Specjalność drogowa	
Nr uprawnień bud.		Podpis	
Data 03.01.2014		Skala 1:50	
Nr rysunku 8/1			