



ZJAZD INDYWIDUALNY W TRAWNIKU

skala 1:50


Widok z góry

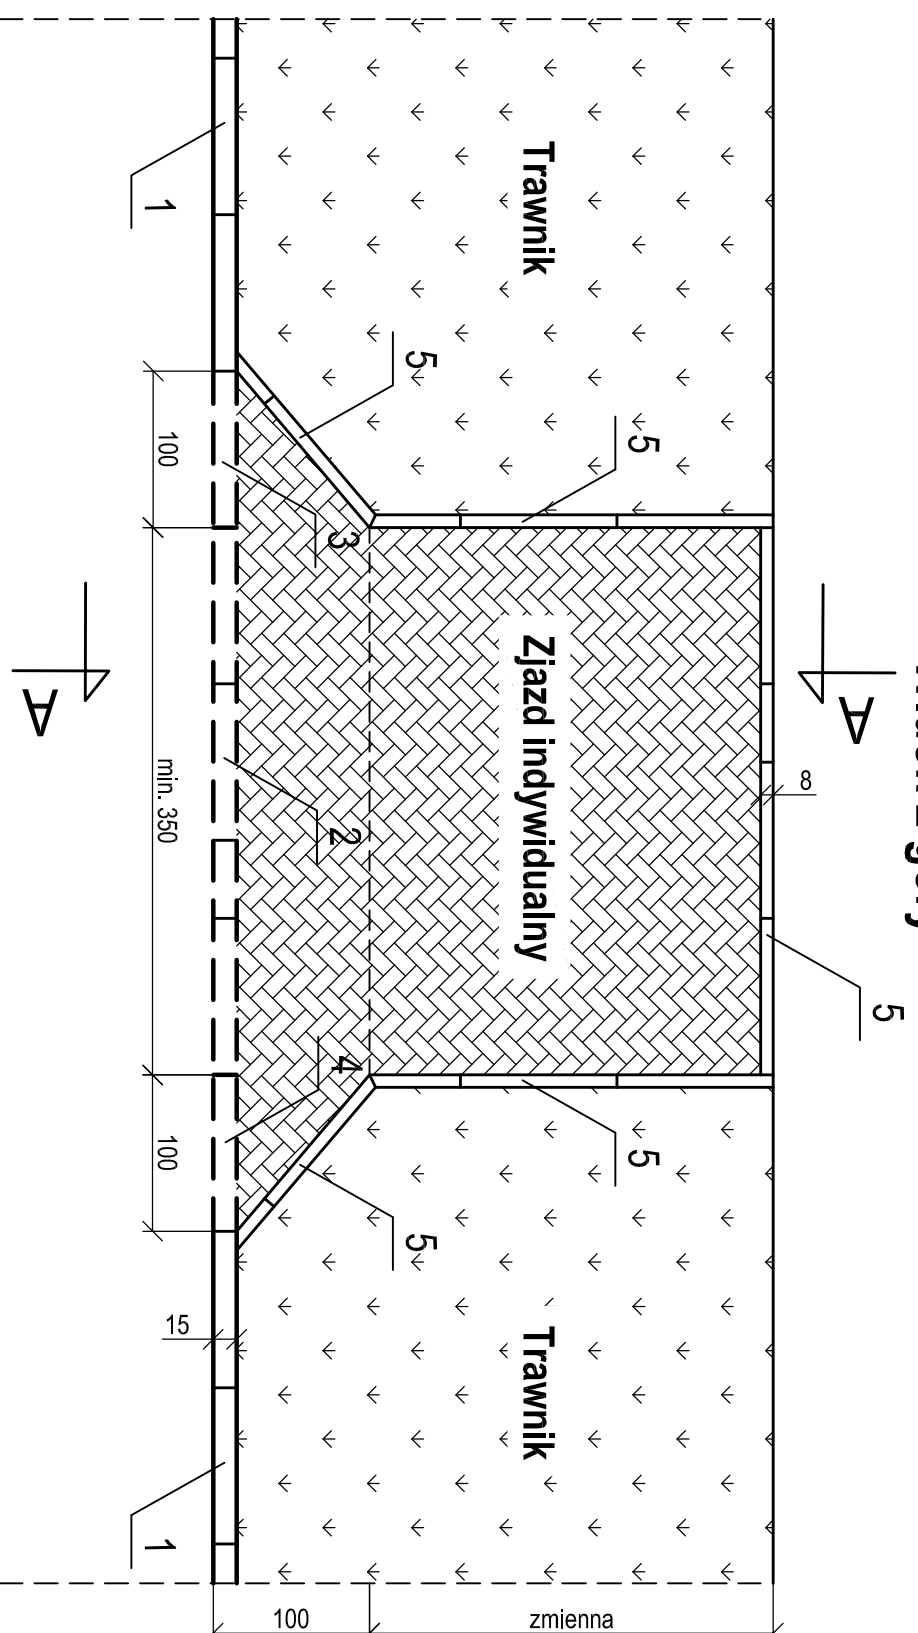

Przekrój A-A

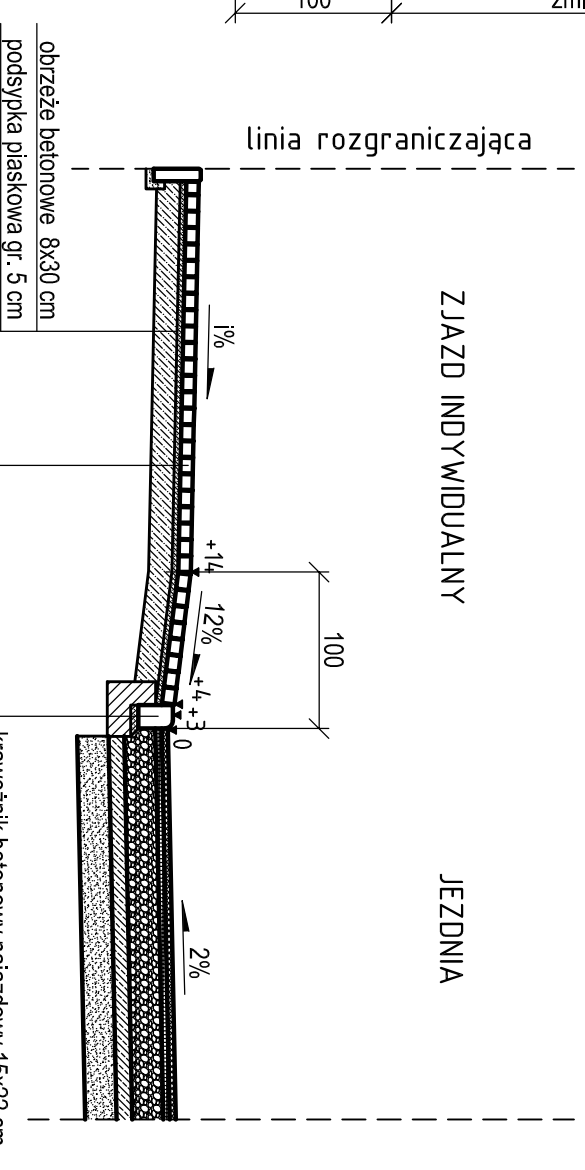

Widok z boku (z jezdni)

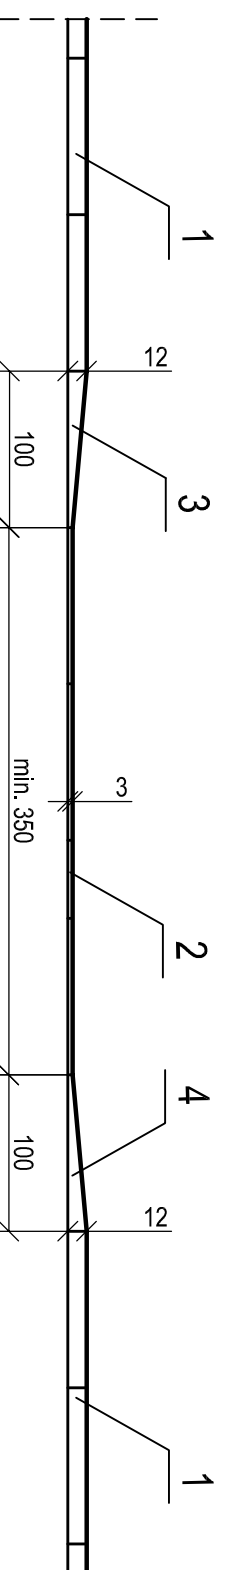

Legenda:

- 1 - krawężnik betonowy 15x30 cm na ławie z oporem z betonu C8/10
- 2 - krawężnik najazdowy 15x22 cm na ławie z oporem z betonu C8/10
- 3 - krawężnik skośny lewy na ławie z oporem z betonu C8/10
- 4 - krawężnik skośny prawy na ławie z oporem z betonu C8/10
- 5 - obrzeże betonowe 8x30 cm na podsypce płaskowej

Tytuł opracowania			
Przebudowa ulic w Osiedlu Zremb w Międzyrzeczu Podlaskim			
Obiekt			
ulice: Strażacka, Parkowa, W. Swosza, J. Matejki, J. Chelmonskiego, A. Grotgera, W. Kossaka w Międzyrzeczu Podlaskim			
Adres			
Międzyrzec Podlaski, dz. nr ewid. 520/1, 521/1, 442, 498, 455, 409, 482, 496, 250/12, 251, 522/11 obręb nr 3			
Inwestor		Wykonawca dokumentacji projektowej	
Miejsce Międzyrzec Podlaski		DRÓGART Dariusz Kipsza	
ul. Pocztowa 8		Lipina 5	
21-560 Międzyrzec Podlaski		16-100 Sokółka	
Tytuł rysunku			
Zjazd indywidualny w trawniku			
Inię i nazwisko		Nr uprawnień bud.	
Projektant		Podpis	
mgr inż. Dariusz Kipsza		PDL/0029/POOD/12	
Data		Skala	
03.01.2014		1:50	
			Nr rysunku
			8/2

warstwa ścierna z kostki betonowej gr. 8 cm
podsypka cementowo-płaskowa 1:4 gr. 4 cm
podbudowa zasadnicza z gruntu stabilizowanego cementem Rm=5MPa gr. 15 cm