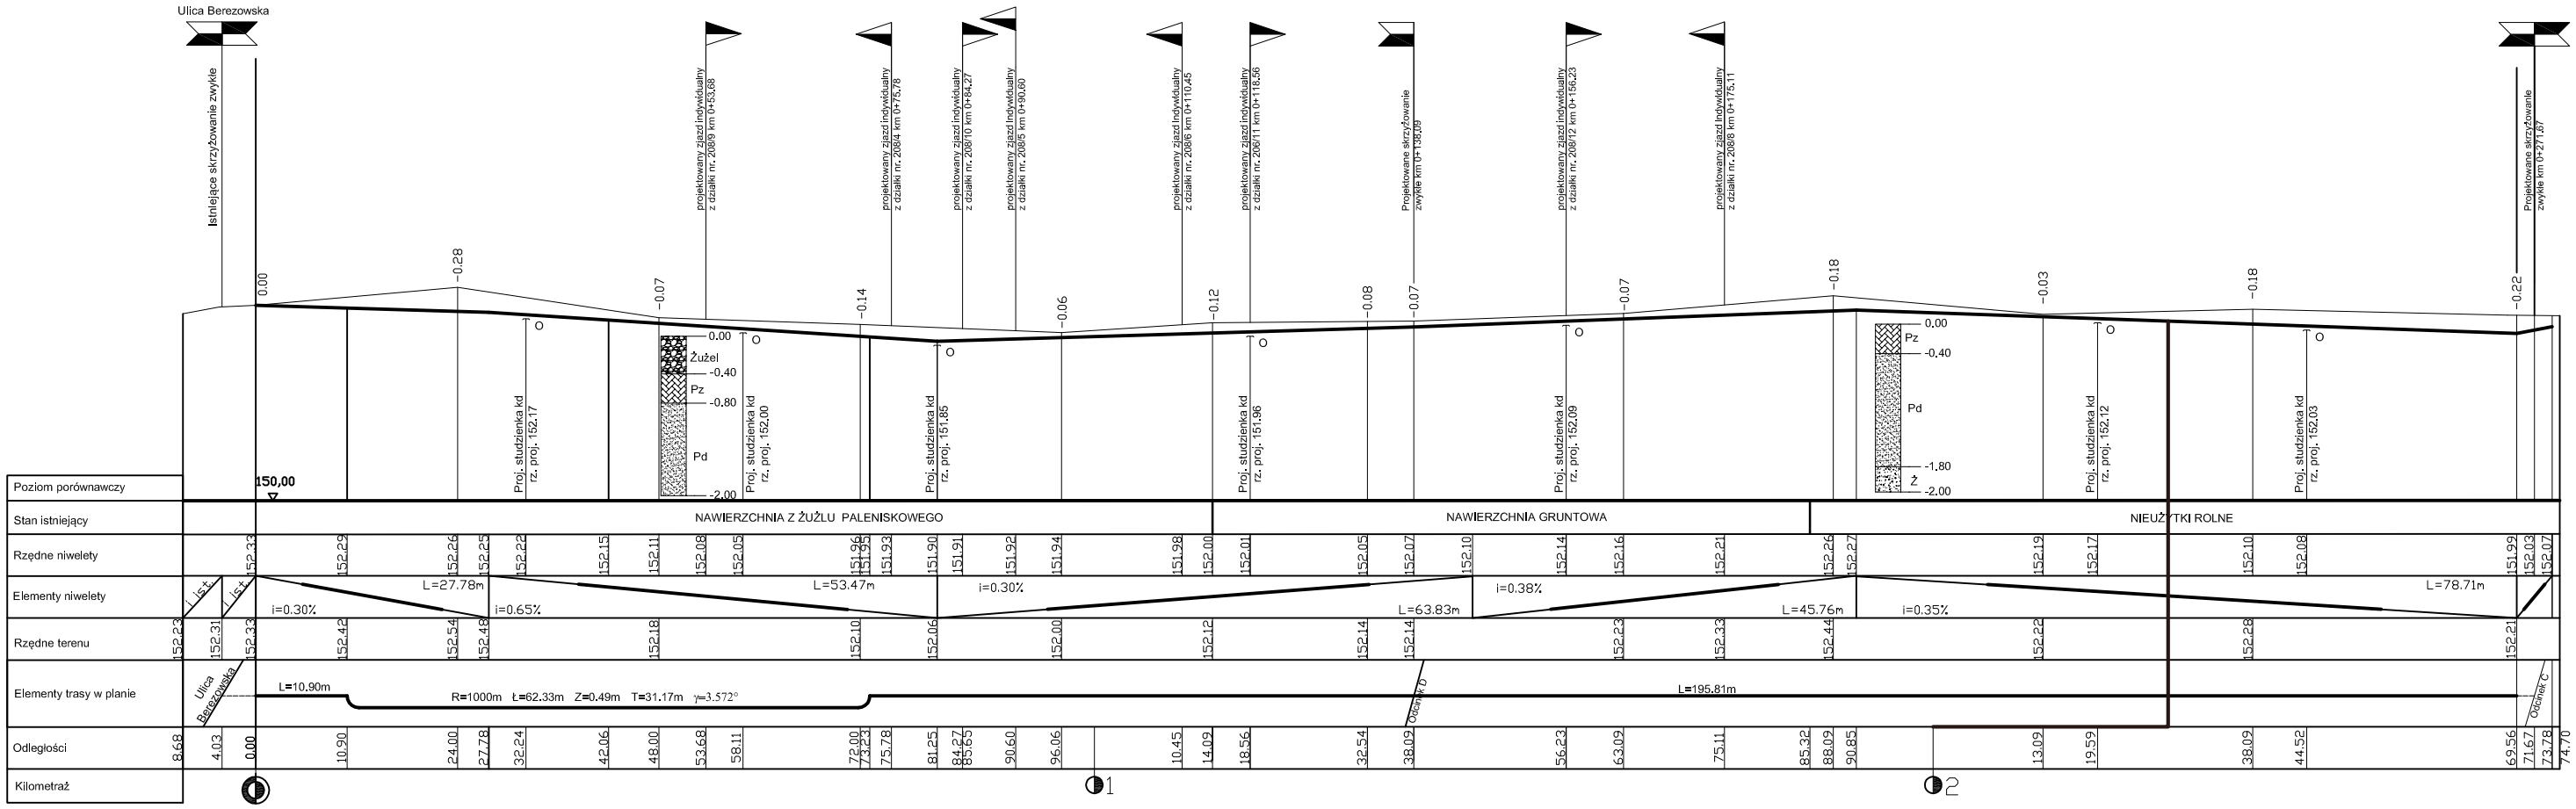

Zamawiający: Miasto Międzyrzec Podlaski		Nr rys.	4.1
Nazwa obiektu BUDOWA UL. ADAMA ASNYKA I UL. JANA BRZECHWY W MIĘDZYRZECU PODLASKIM			
Adres obiektu działki nr: 17, 181, 195, 196/1, 199/4, 199/5, 200/5, 204/1, 205/1, 205/4, 198/1, 198/2, 199/1, 200/3, 200/1, 1/2024, 203/1, 204/10, 205/2, 206/17, 206/1, 1/bud/IV		Skala	1:500
Przedmiot rys.	Profil podłużny ul. Brzechwy	Data	10.2020 r.
Branża	Drogowa	upr. bud.	Podpis
Projektował			
Sprawdził			