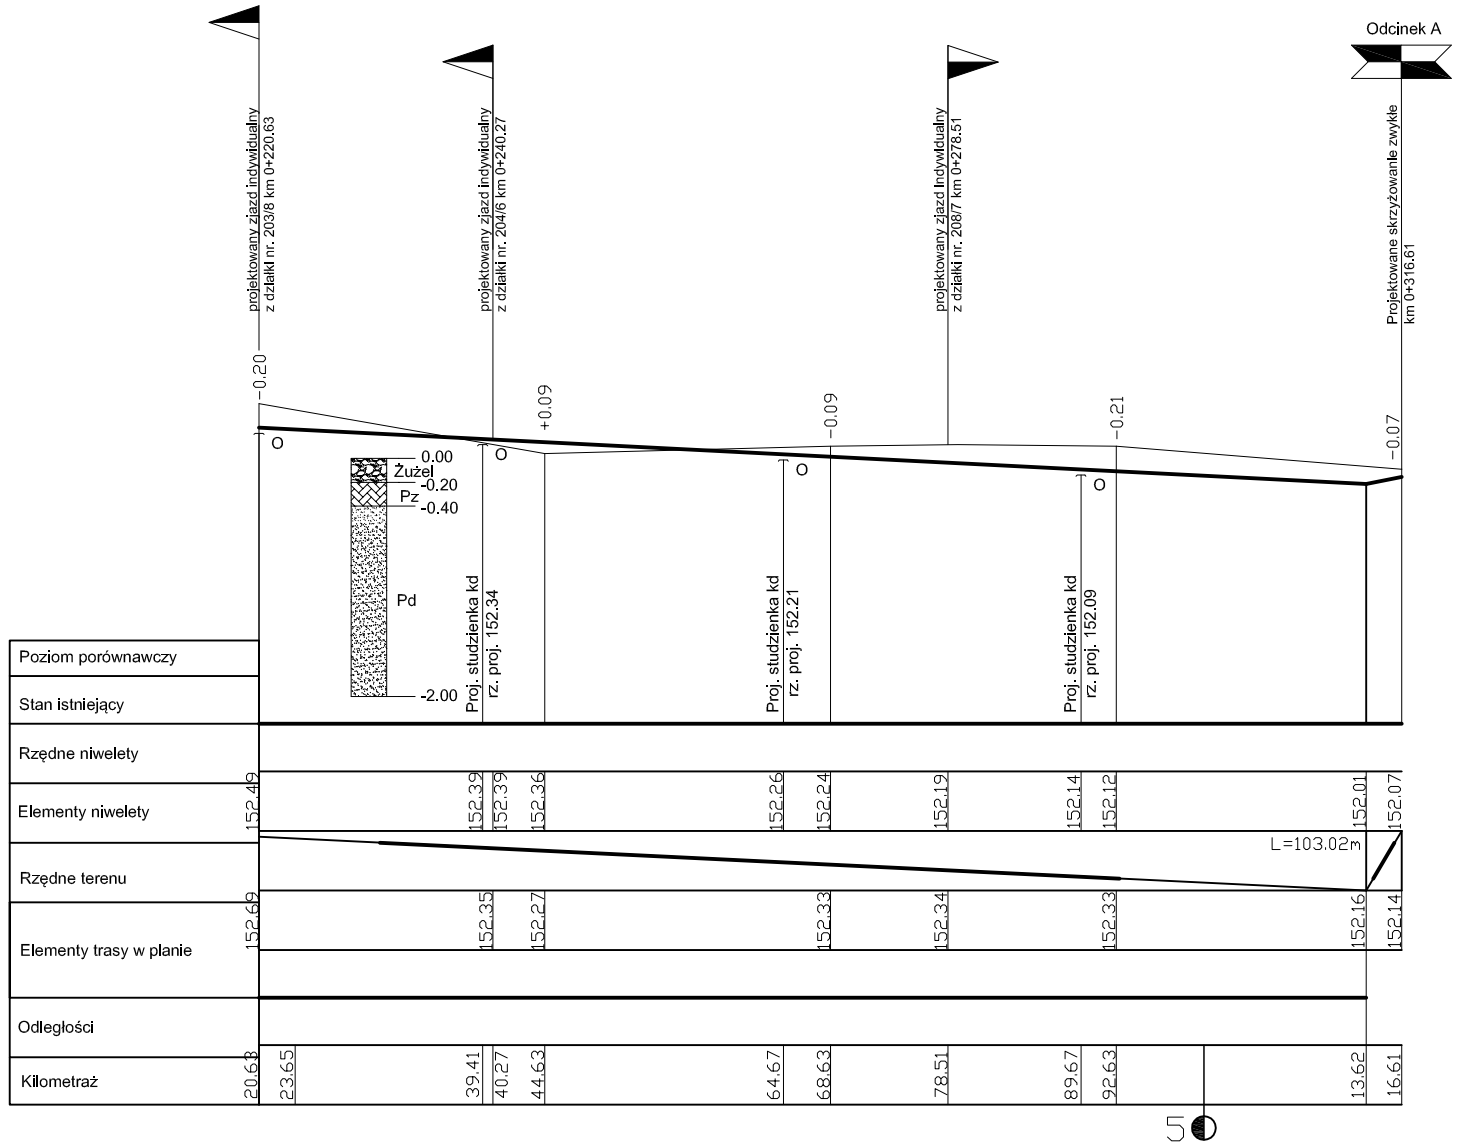

Zamawiający: Miasto Międzyrzec Podlaski		Nr rys.	4.3
Nazwa obiektu	BUDOWA UL. ADAMA ASNYKA I UL. JANA BRZECHWY W MIĘDZYRZECU PODLASKIM		
Adres obiektu	działki nr: 37, 183, 197, 191/5, 191/4, 191/3, 203/5, 204/5, 205/2, 208/14, 198/5, 198/1, 199/1, 200/3, 200/1, 202/4, 203/31, 204/30, 205/5, 208/17, 208/7, Obręb IV	Skala	1:500
Przedmiot rys.	Profil podłużny ul. Asnyka	Data	10.2020 r.
Branża	Drogowa	upr. bud.	Podpis
Projektował			
Sprawdził			