
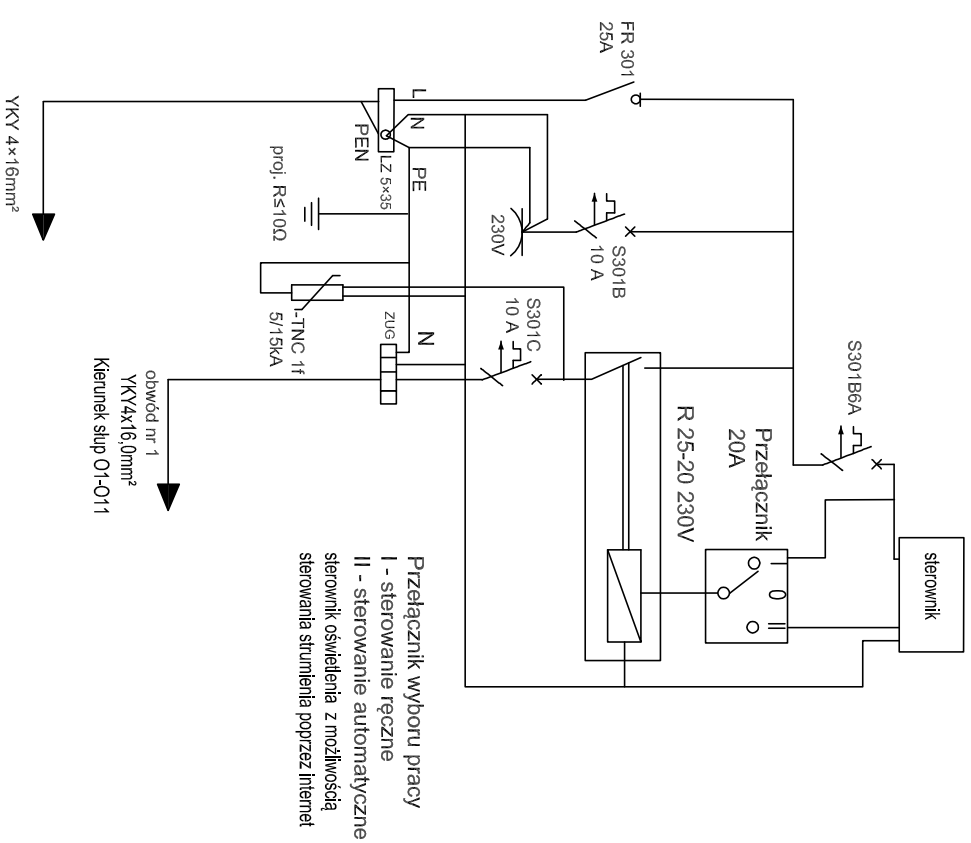


SZO  
400:1120:245 + Fundament F1

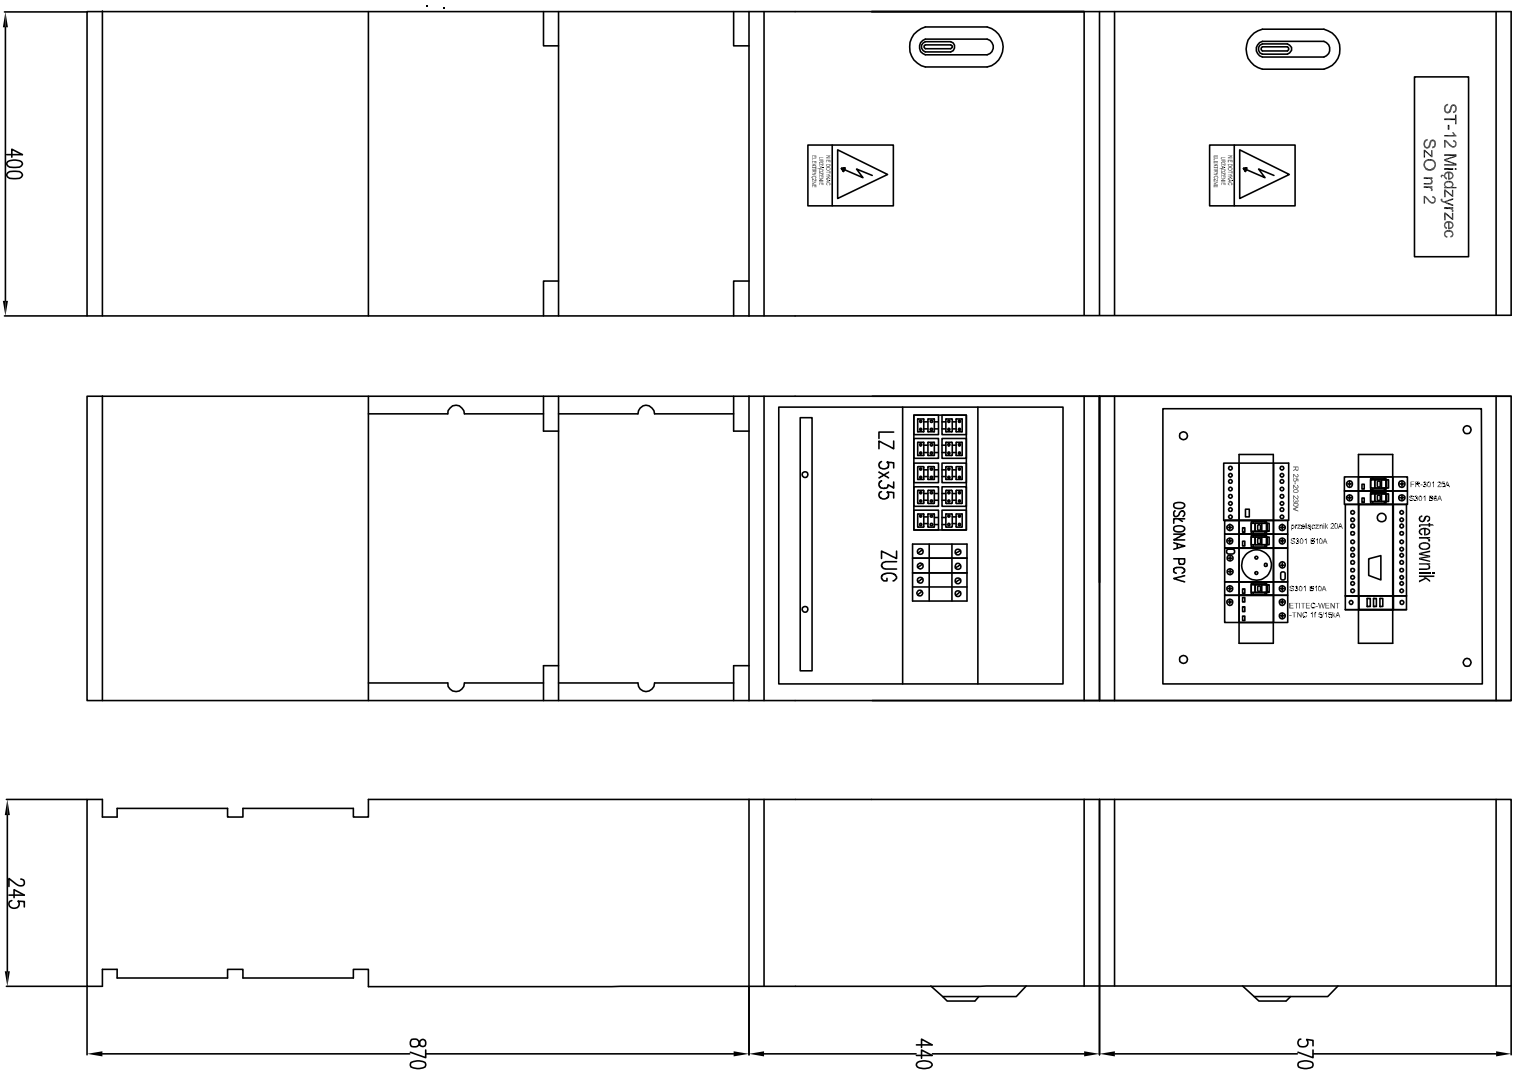

## Objekt:

**Budowa oświetlenia ulicy bocznej do ul. T Kościuszki - I etap w Międzyrzeczu Podlaskim**

|                          |                                                                            |                   |
|--------------------------|----------------------------------------------------------------------------|-------------------|
| <b>Adres inwestycji:</b> | dz. Nr 787, 653/2 obręb nr 0003<br>jedn.ewid. 060101_1 Międzyrzec Podlaski |                   |
| <b>Inwestor:</b>         | MIASTO MIĘDZYRZEC PODLASKI<br>ul. Pocztowa 8<br>21-560 Międzyrzec Podlaski |                   |
| <b>Nazwa rysunku:</b>    | Wzrost i schemat szafki oświetleniowej                                     |                   |
| <b>Skala</b>             | <b>Data opracowania</b>                                                    | <b>Nr rysunku</b> |
| 1:20                     | III.2021 r.                                                                | E 3               |