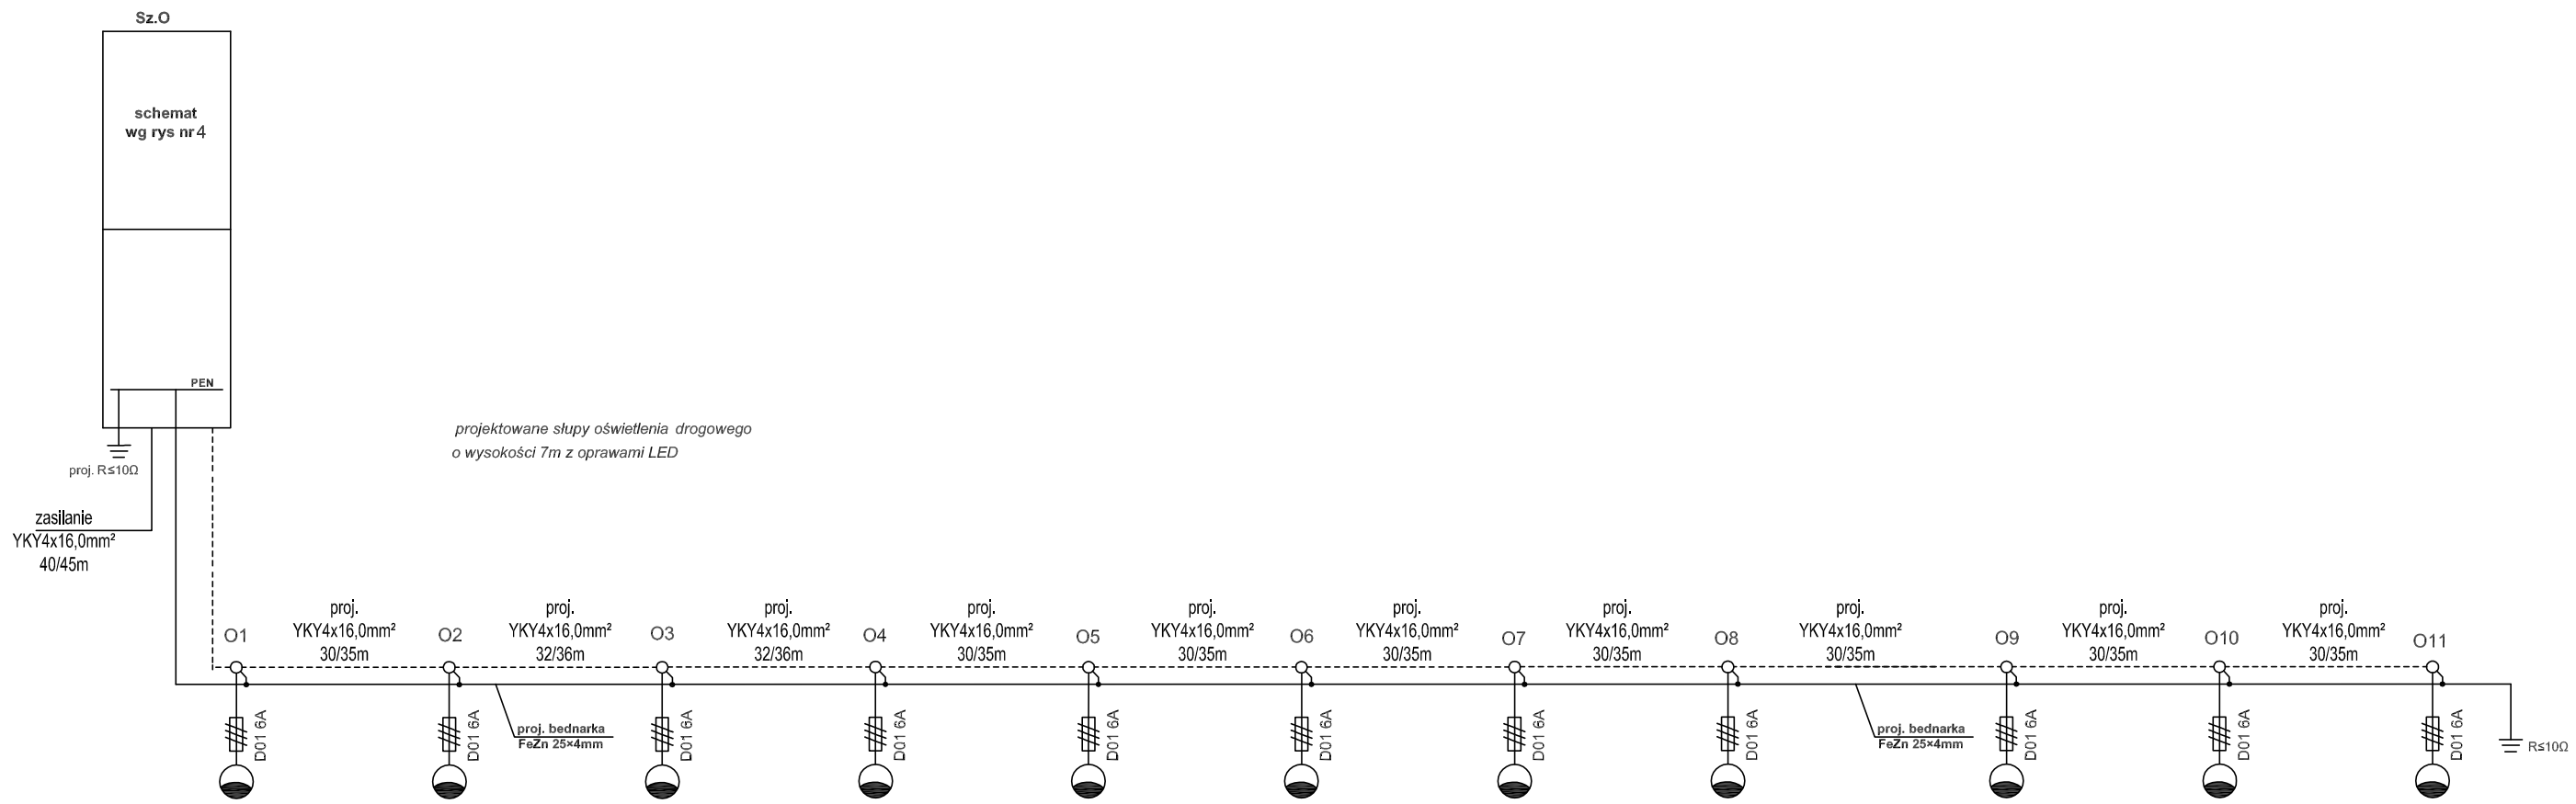

Obiekt:
Budowa oświetlenia ulicy bocznej do ul. T Kościuszki - I etap w Międzyrzecu Podlaskim

Adres inwestycji:	*dz. Nr 787, 653/2 obręb nr 0003* *jedn.ewid. 060101_1 Międzyrzec Podlaski*	
Inwestor:	*MIASTO MIĘDZYRZEC PODLASKI* *ul. Pocztowa 8* *21-560 Międzyrzec Podlaski*	
Nazwa rysunku:	*Schemat oswietlenia*	
Skala	***Data opracowania***	***Nr rysunku***
1:25000	III.2021 r.	E 4