


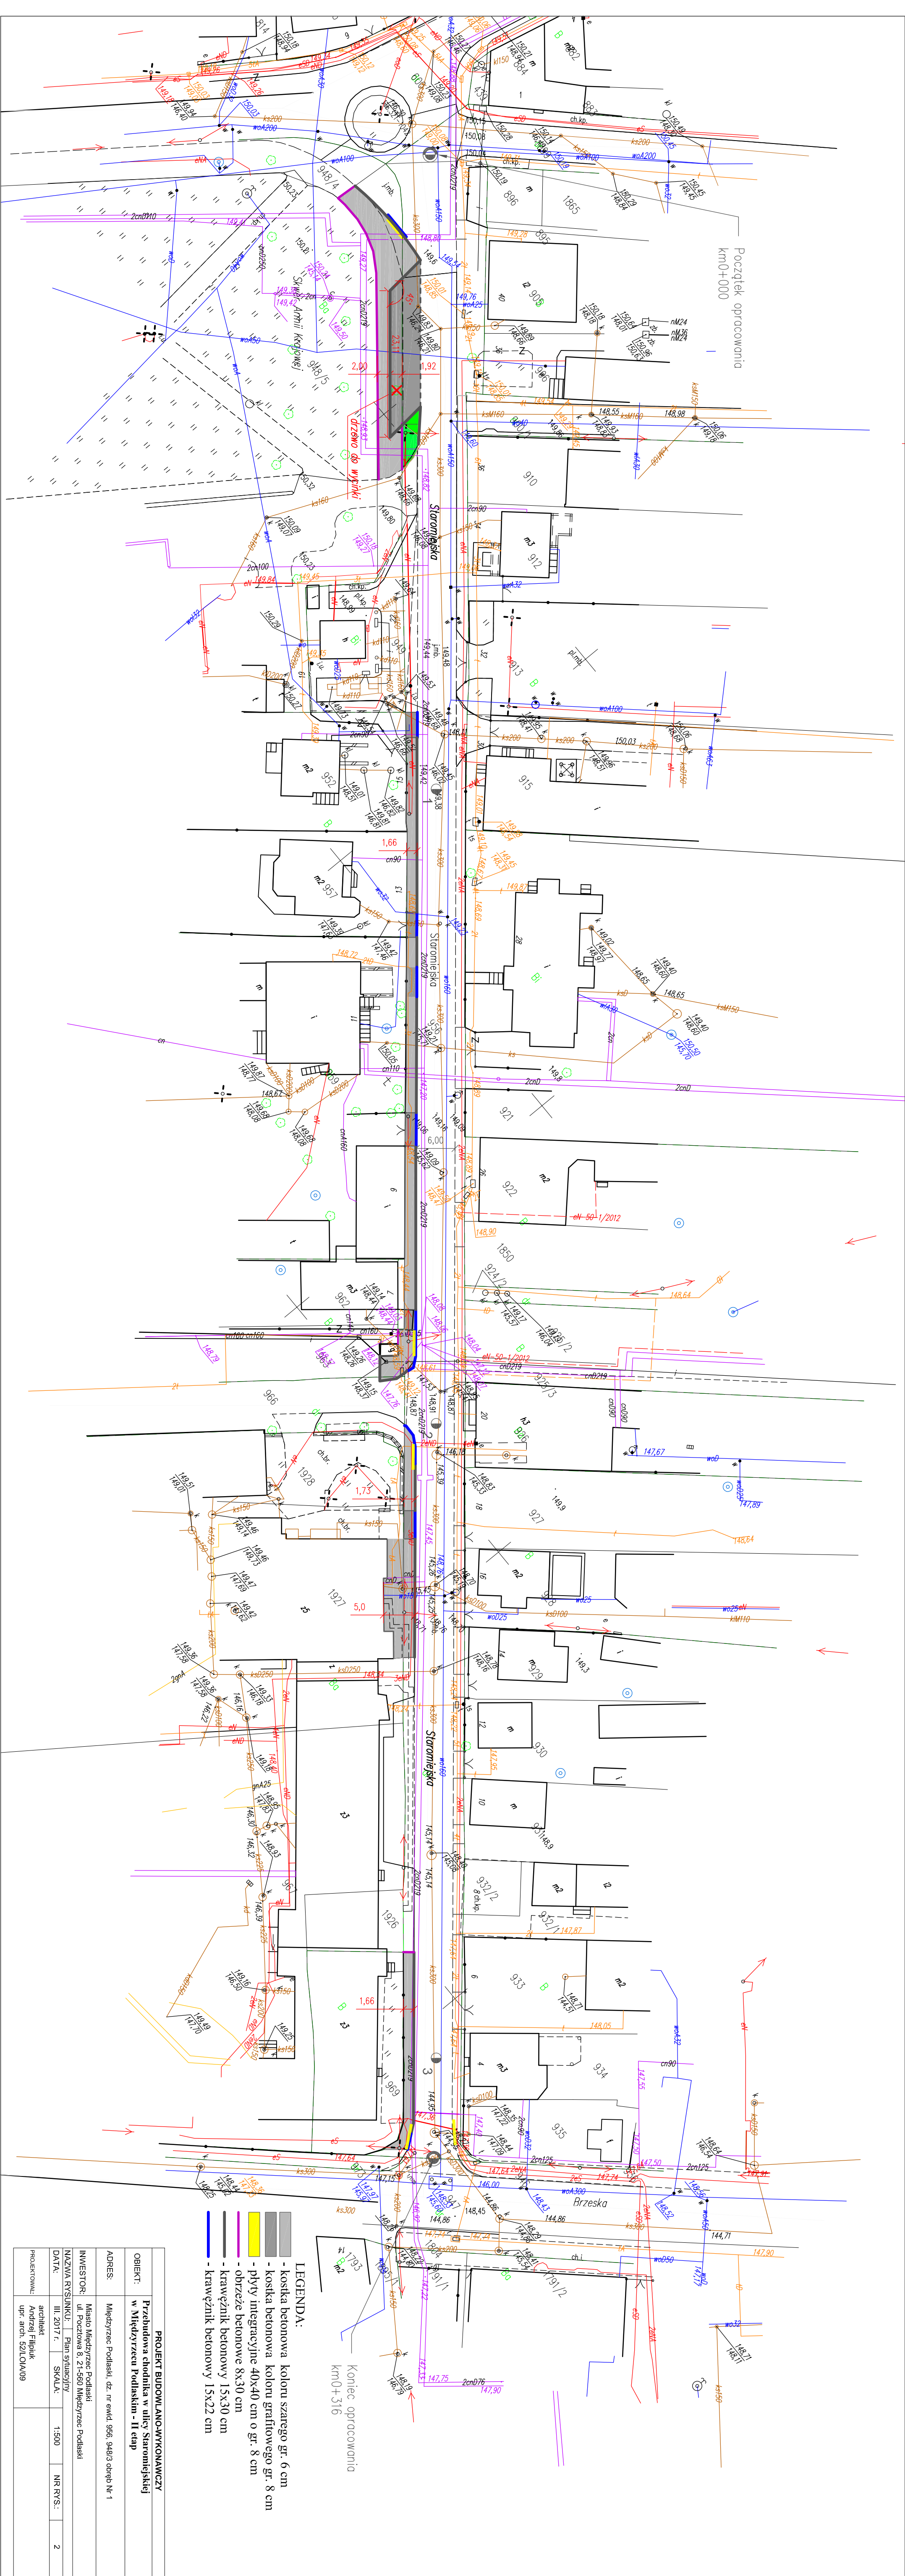

PROJEKT BUDOWLANO-WYKONAWCZY			
OBIEKT:	Przebudowa chodnika w ulicy Staromiejskiej w Międzyzrecu Podlaskim - II etap		
ADRES:	Międzyrzec Podlaski, dz. nr ewid. 956, 948/3 obręb Nr. 1		
INWESTOR:	Miejsce Międzyrzec Podlaski		
NAZWA RYSUNKU:	Plan sytuacyjny		
DATA:	III, 2017 r.	SKALA:	1:500
PROJEKTOWAŁ:	architekt Andrzej Filipiak	NR RYS.:	2
upr. arch. 521.01.04.09			

- LEGENDA:
- kostka betonowa koloru szarego gr. 6 cm
 - kostka betonowa koloru graniowego gr. 8 cm
 - płyty integracyjne 40x40 cm o gr. 8 cm
 - obrzeże betonowe 8x30 cm
 - krawężnik betonowy 15x30 cm
 - krawężnik betonowy 15x22 cm

Koniec opracowania
km0+316