


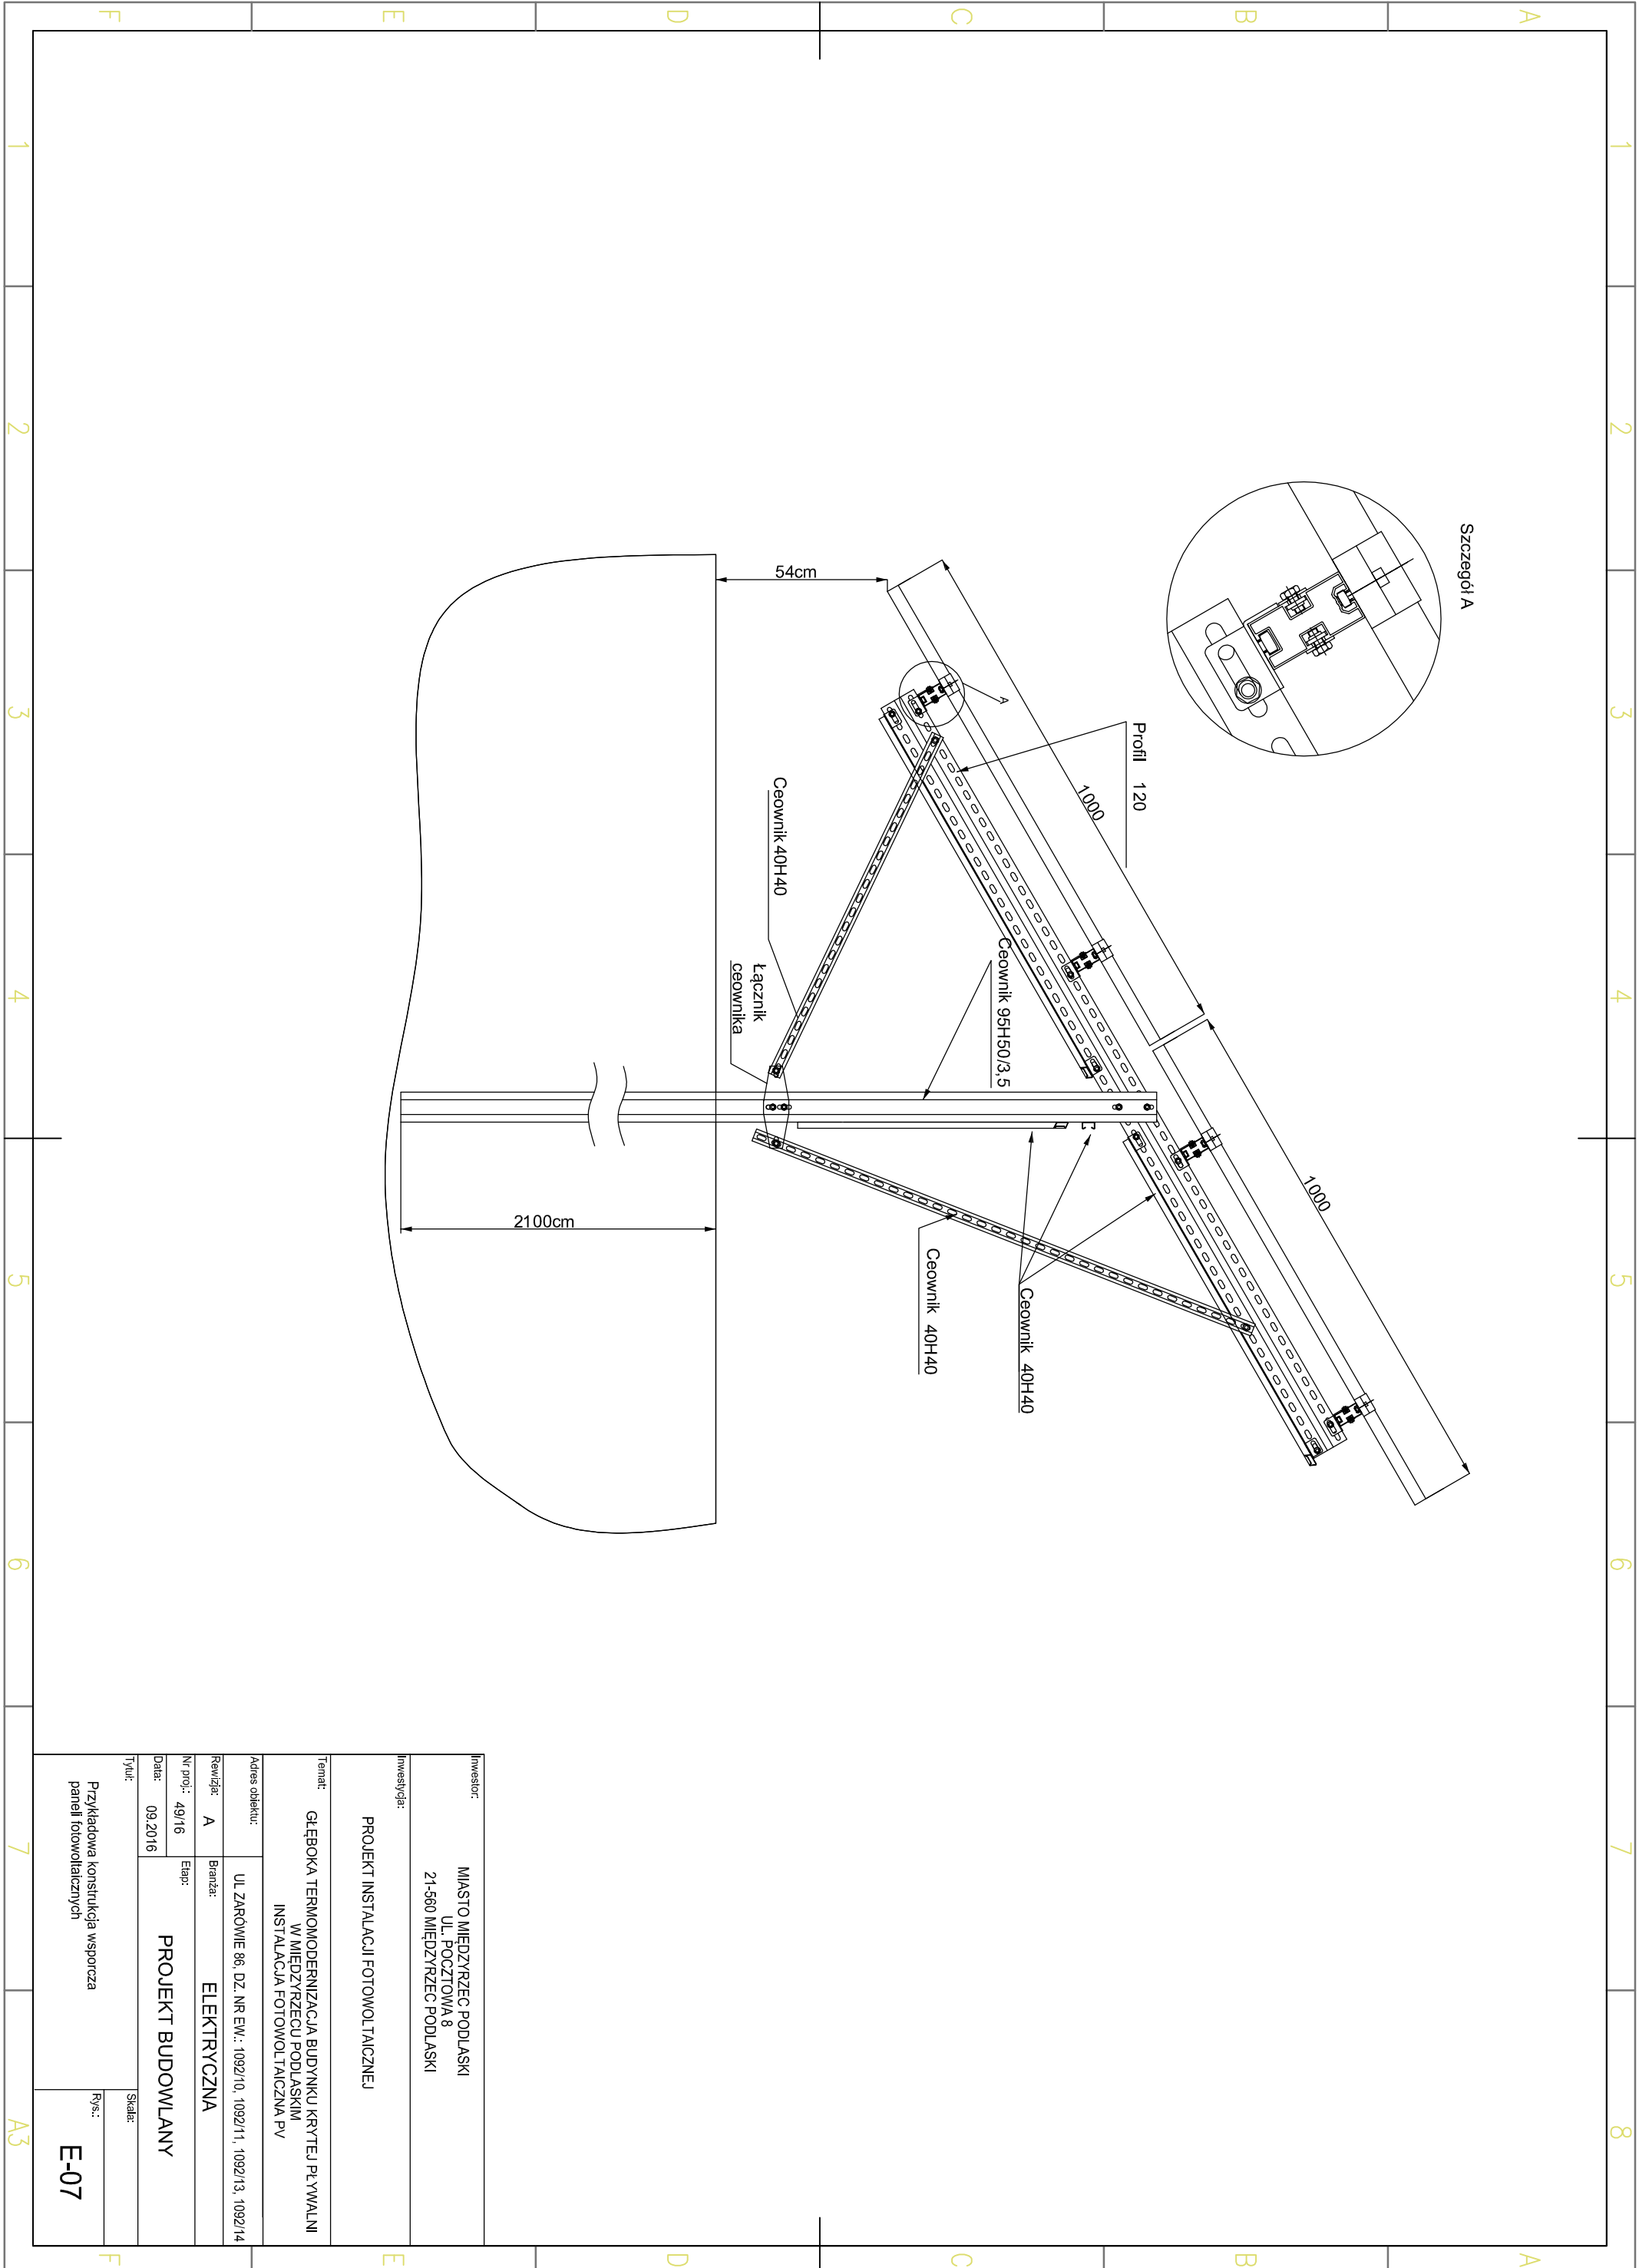

Inwestor:		MIASTO MIEDZYRZEC PODLASKI UL. POCZTOWA 8 21-560 MIEDZYRZEC PODLASKI	
Inwestycja:		PROJEKT INSTALACJI FOTOWOLTALICZNEJ	
Temat:			
GŁĘBOKA TERMOMODERNIZACJA BUDYNKU KRYTEJ PL. WYALNI W MIEDZYRZECU PODLASKIM INSTALACJA FOTOWOLTALICZNA PV			
Adres obiektu:		UL. ZARÓWIE 86, DZ. NR EW.: 1092/10, 1092/11, 1092/13, 1092/14	
Rewizja:	A	Branża:	ELEKTRYCZNA
Nr proj.:	49/16	Etap:	PROJEKT BUDOWLANY
Data:	09.2016		
Tytuł:		Przykładowa konstrukcja wsporcza paneli fotowoltalicznych	
		Rys.:	E-07
		Skala:	