

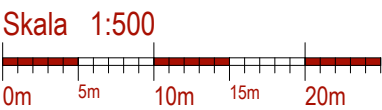


PROJEKT KONCEPCYJNY BUDOWY SALI SPORTOWEJ W MIĘDZYRZECU PODLASKIM

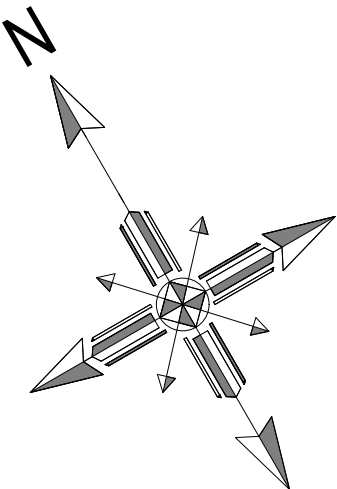

PROJEKT ZAGOSPODAROWANIA TERENU

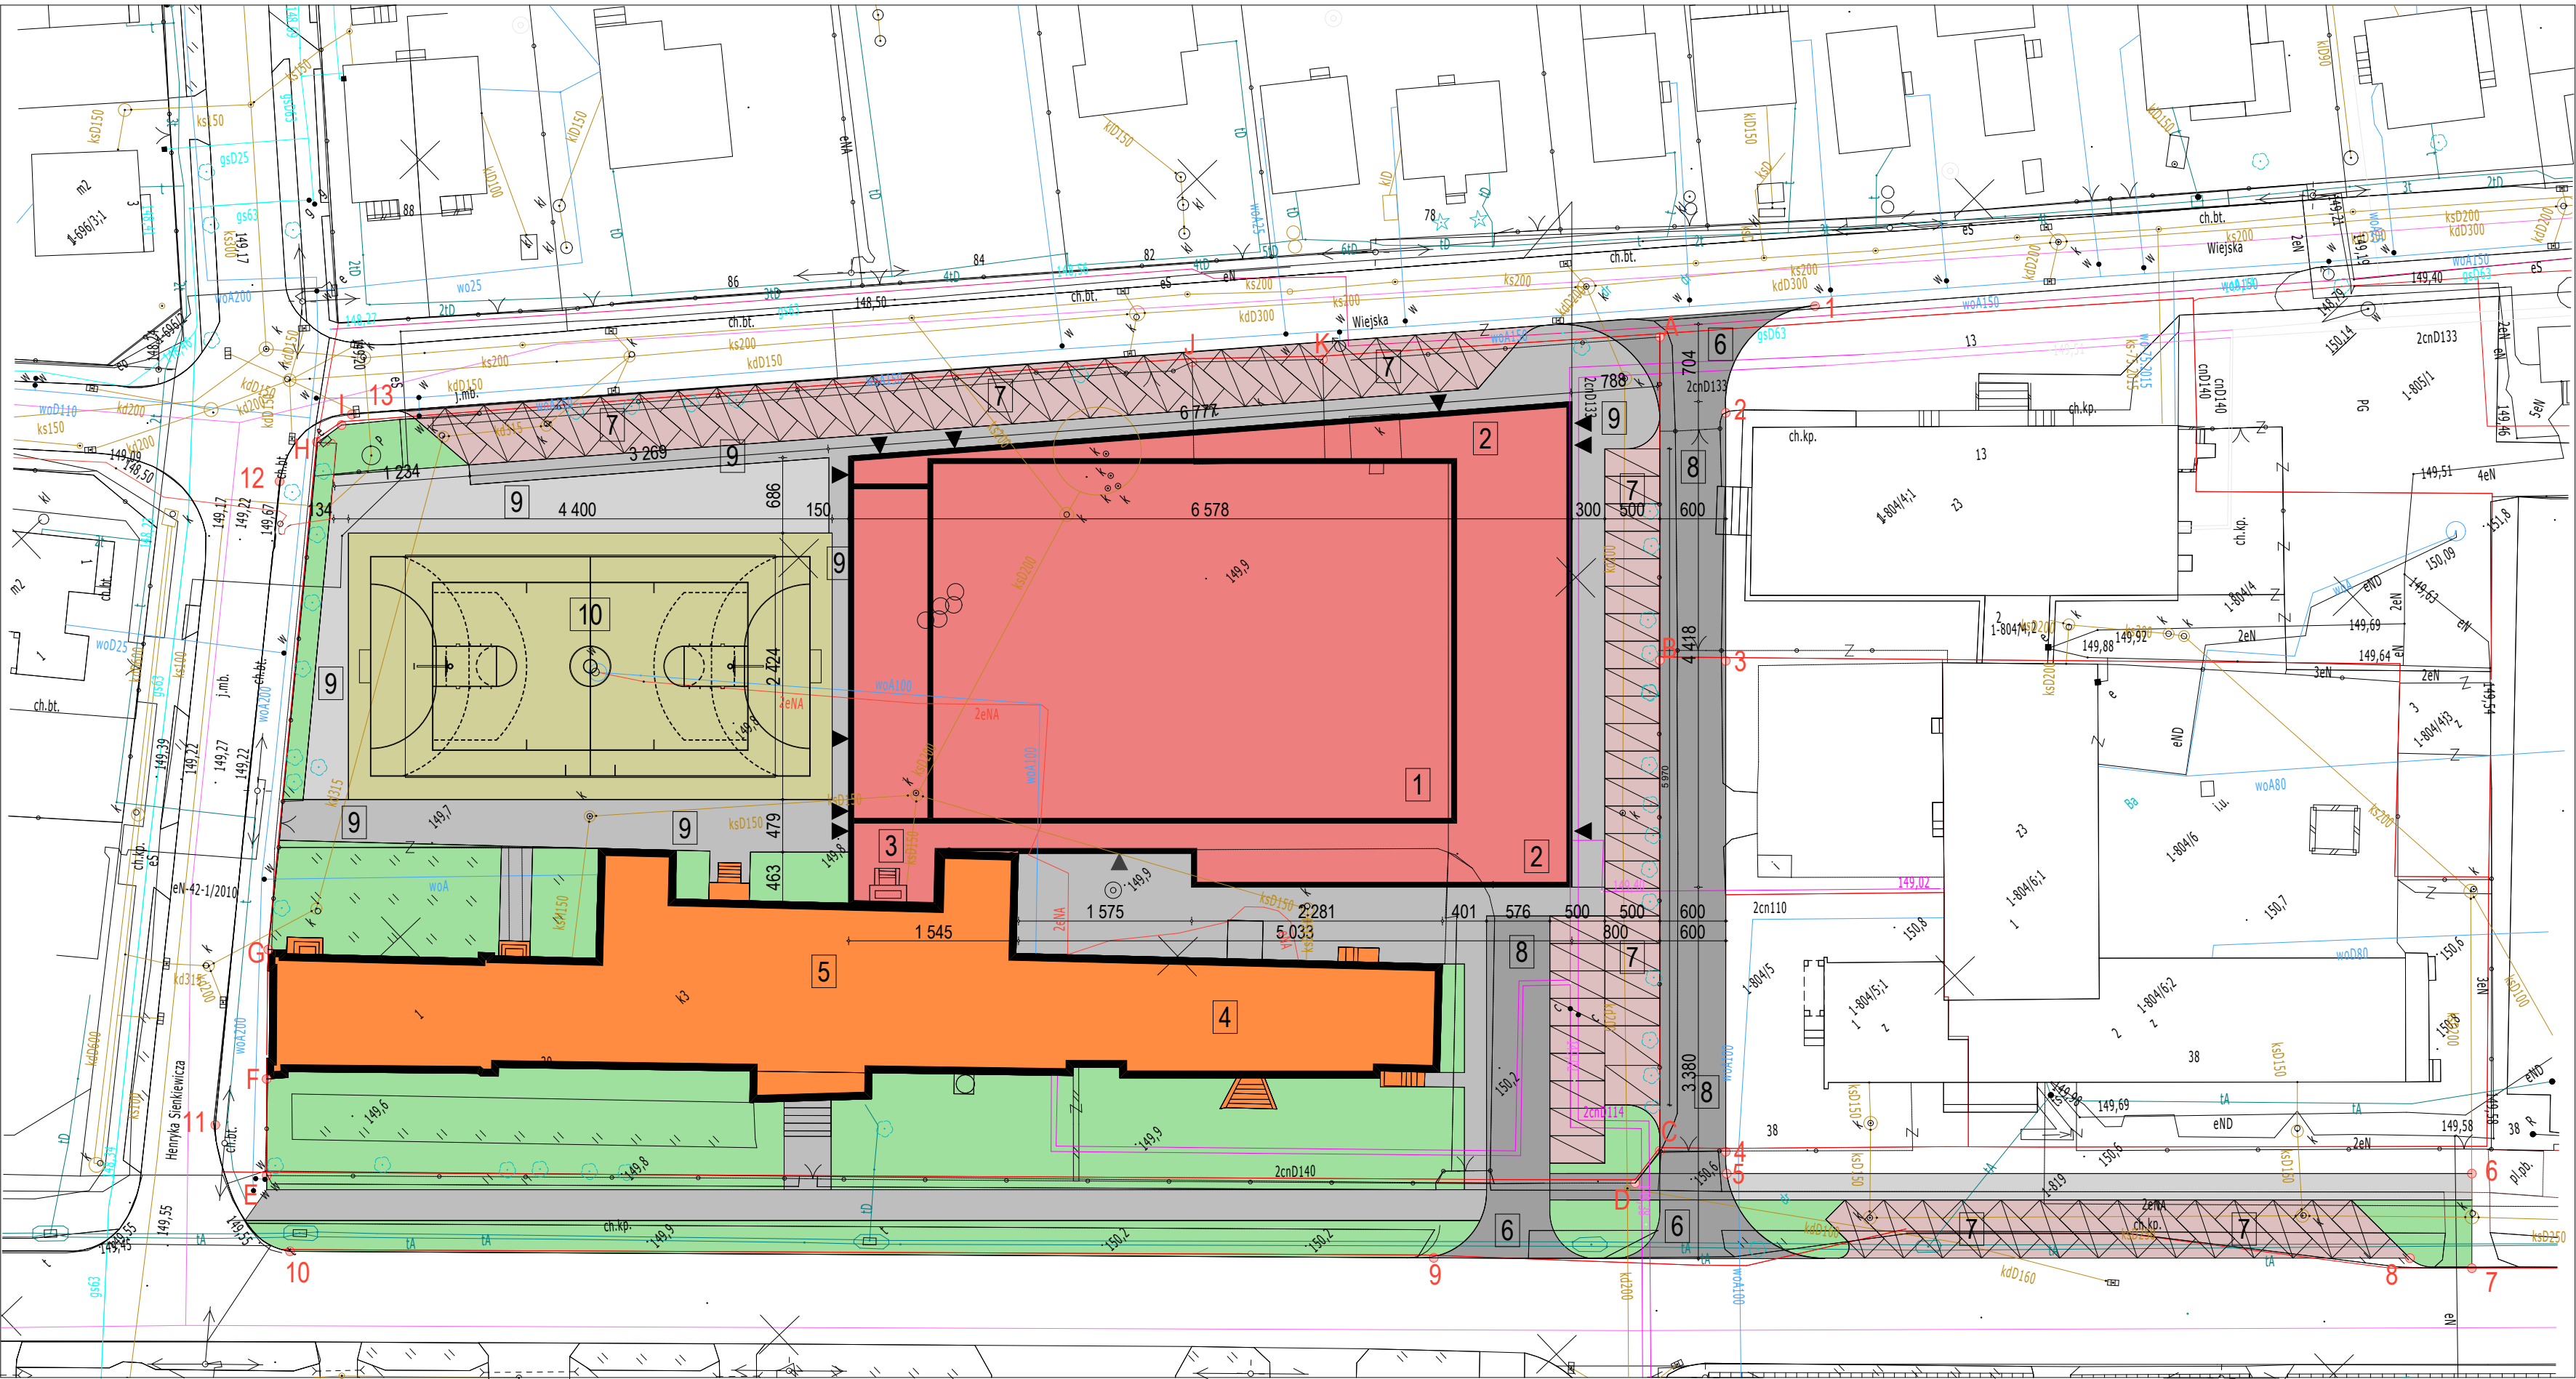

LEGENDA:

- 1.PROJEKTOWANA SALA WIELOFUNKCYJNA
- 2.PROJEKTOWANE ZAPLECZCE SALI
- 3.PROJEKTOWANY ŁĄCZNIK
- 4.ISTNIEJĄCY BUD. SZKOŁY
- 5.ISTNIEJĄCY BUD. SZKOŁY
- 6.PROJEKTOWANY WJAZ
- 7.PROJEKTOWANE MIEJSCA POSTOJOWE
- 8.PROJEKTOWANE DOJAZDY
- 9.CIĄGI PIESZE
- 10.BOISKO

BILANS TERENU

PROJEKTOWANY BUDYNEK PZ	2683,64 m ²
STANOWISKA POSTOJOWE 2,5X5,0m	61 SZT.
STANOWISKA POSTOJOWE 3,6X5,0m	2 SZT.