
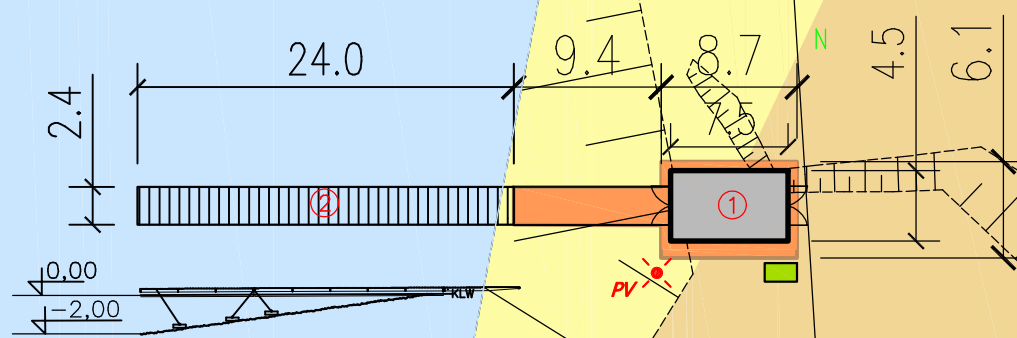


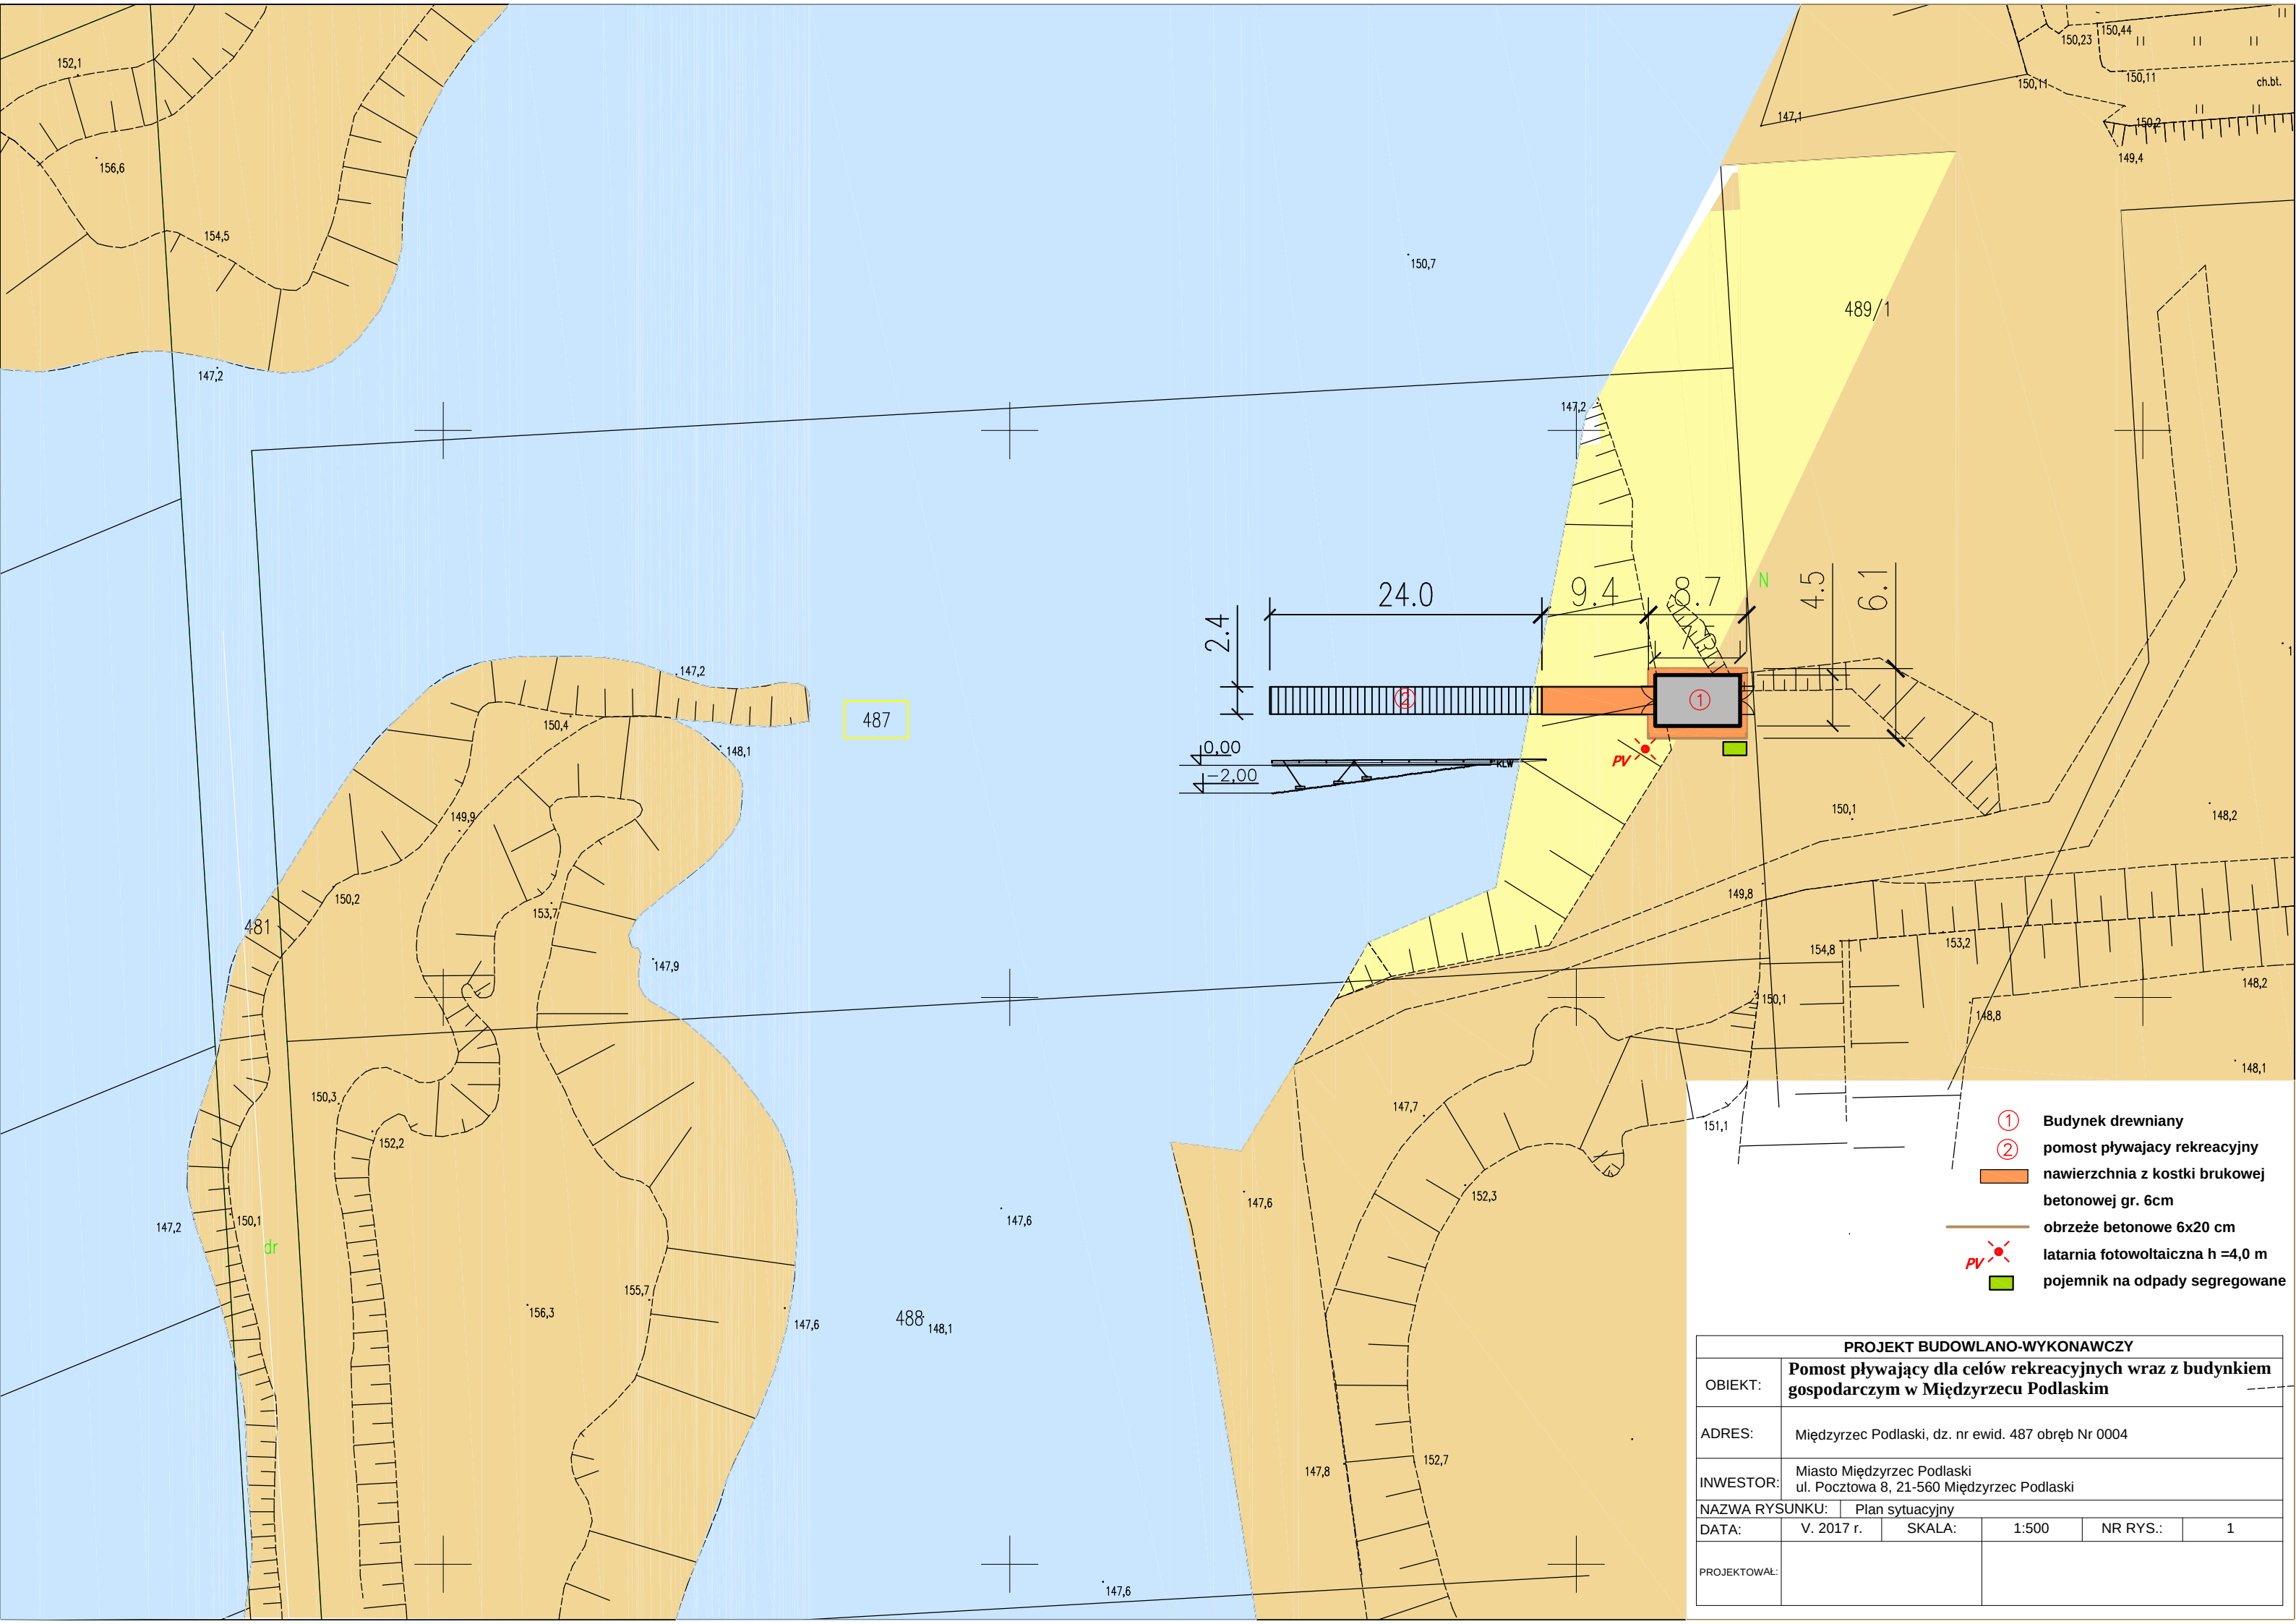

- ① Budynek drewniany
- ② pomost pływający rekreacyjny
- nawierzchnia z kostki brukowej betonowej gr. 6cm
- obrzeże betonowe 6x20 cm
- PV latarnia fotowoltaiczna h =4,0 m
- pojemnik na odpady segregowane

PROJEKT BUDOWLANO-WYKONAWCZY					
OBIEKT:	Pomost pływający dla celów rekreacyjnych wraz z budynkiem gospodarczym w Międzyrzec Podlaski				
ADRES:	Międzyrzec Podlaski, dz. nr ewid. 487 obręb Nr 0004				
INWESTOR:	Miasto Międzyrzec Podlaski ul. Pocztowa 8, 21-560 Międzyrzec Podlaski				
NAZWA RYSUNKU:	Plan sytuacyjny				
DATA:	V. 2017 r.	SKALA:	1:500	NR RYS.:	1
PROJEKTOWAŁ:					