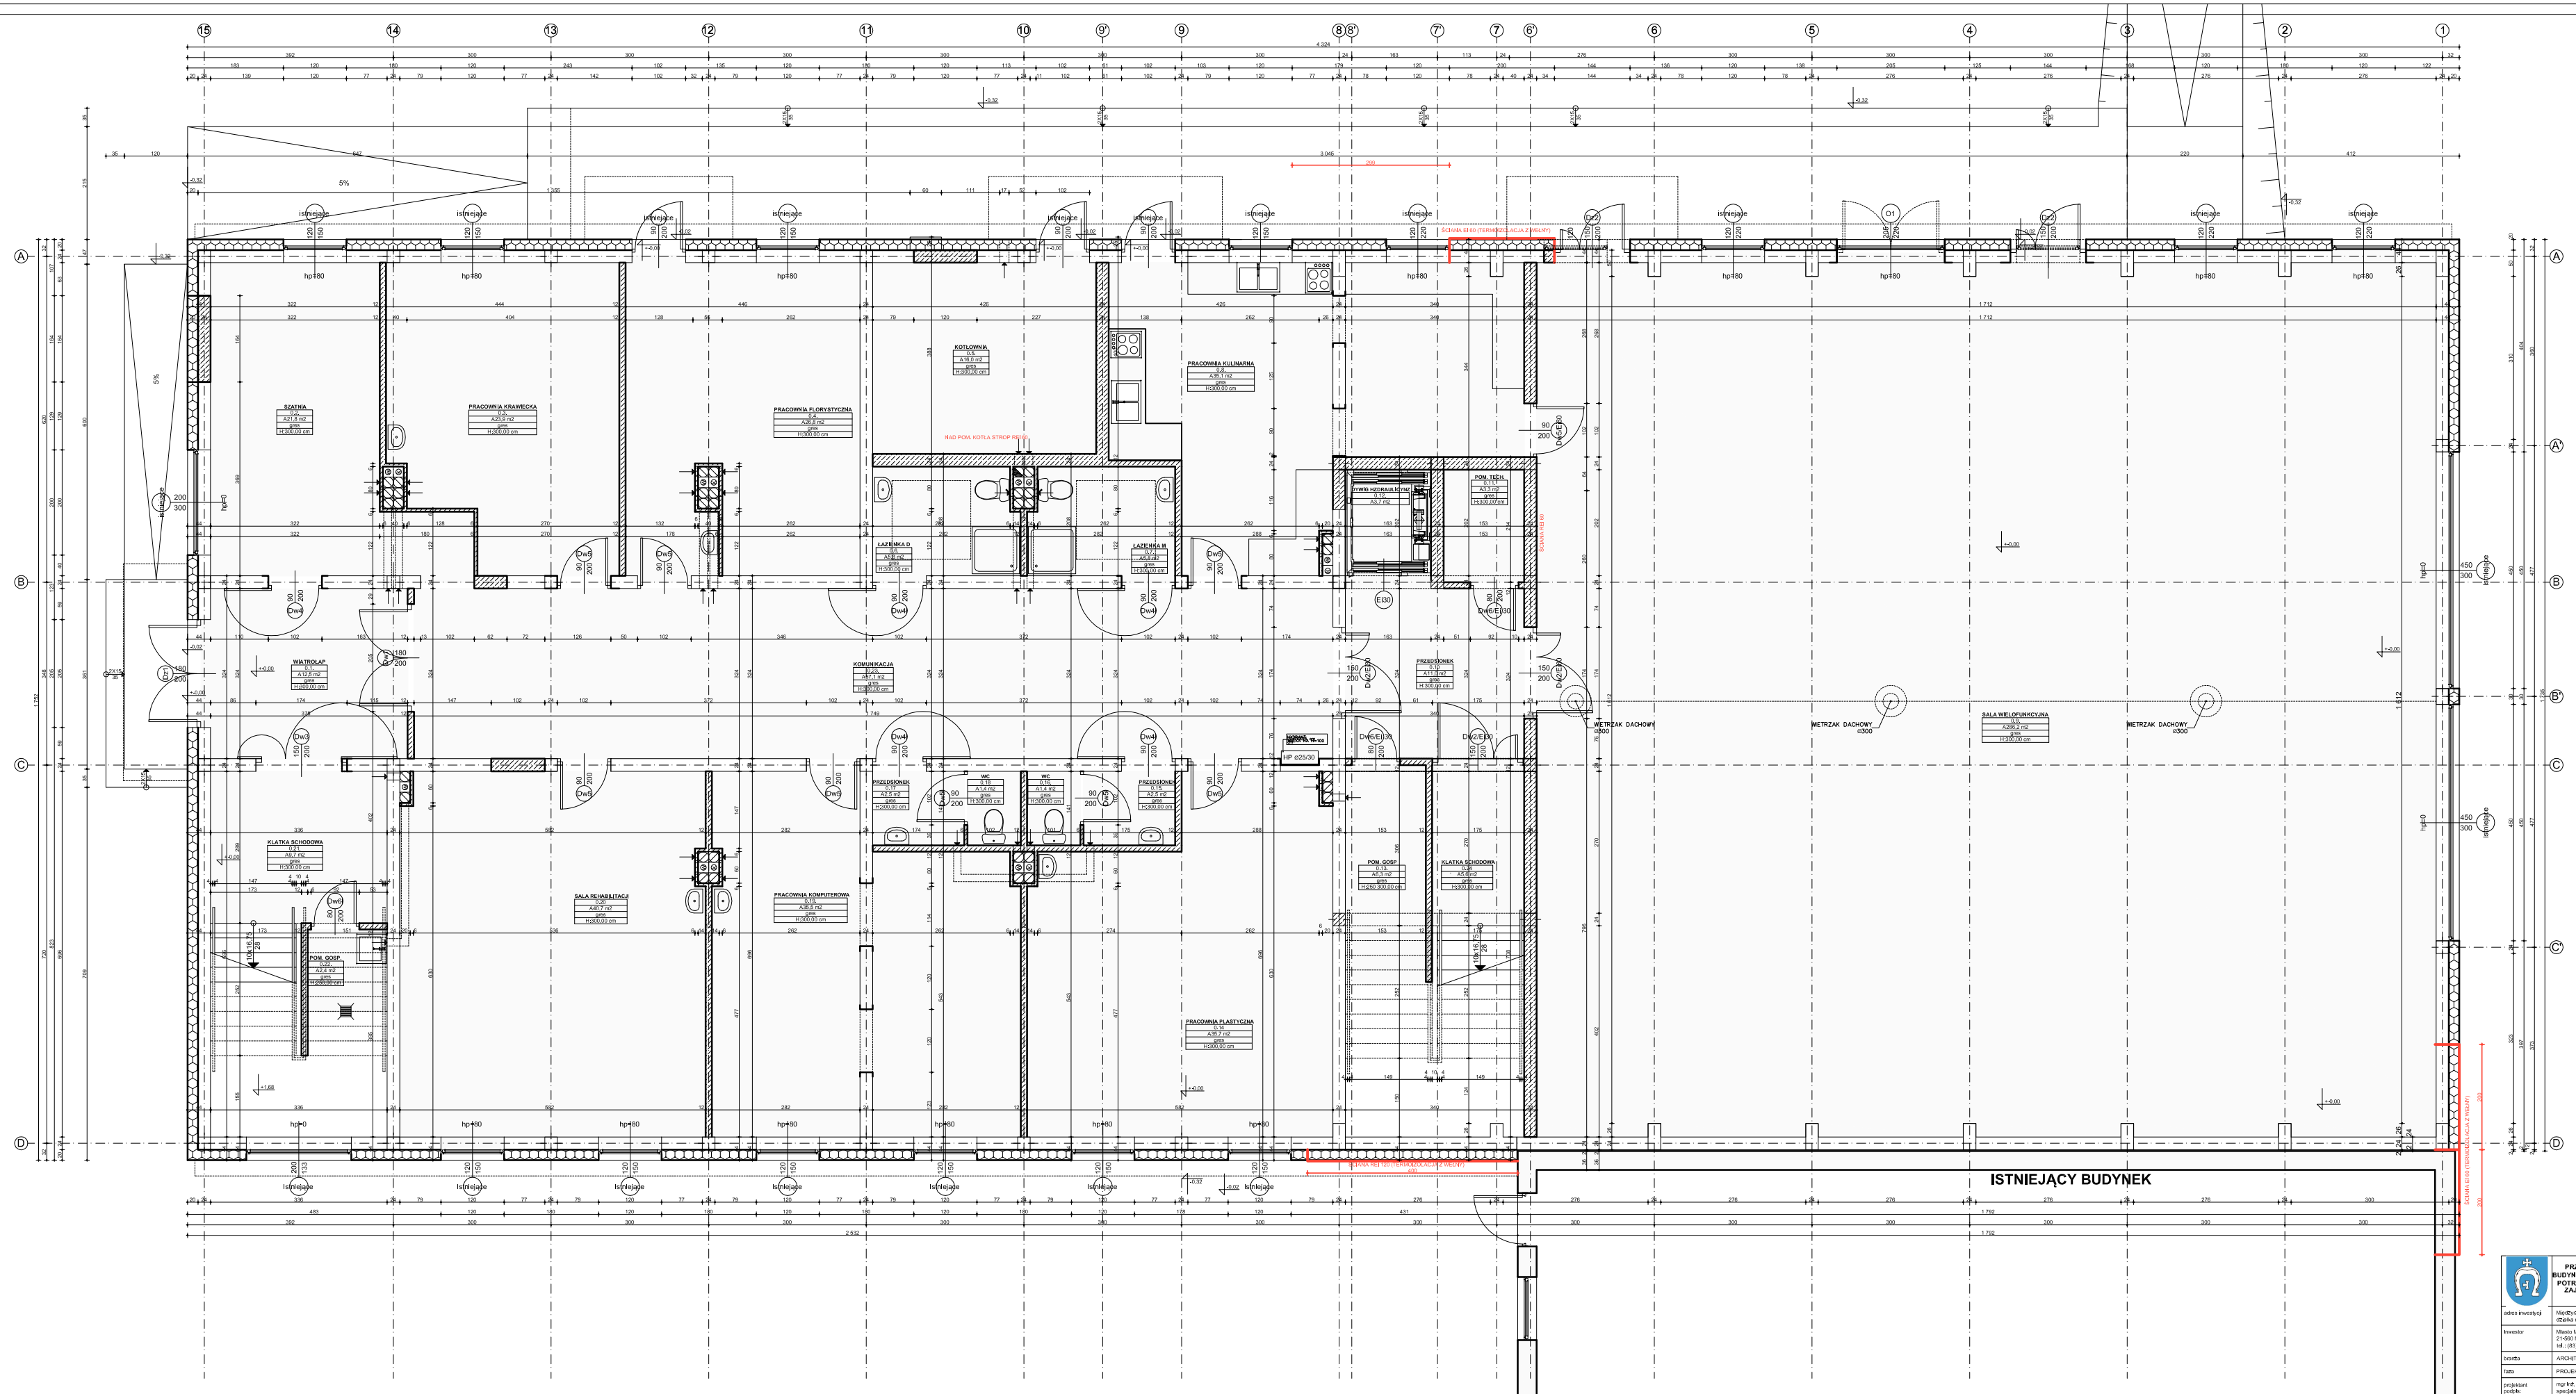

RZUT PARTERU SKALA 1:50

PRZEBUDOWA ISTNIEJĄCEGO BUDYNKU STAREJ ŻEGLARSKIEJ NA POTRZEBY WARSZTATÓW TERAPII ZAJĘCIOWEJ W MIĘDZYRZECU PODLASKIM

adres inwestycji	Międzyrzec Pod., ul. Żeńskiewska 44c działka nr ew. 3926
Inwestor	Miasto Międzyrzec Podlaski 21-560 Międzyrzec Podlaski, ul. Piorunowa 8 tel.: (083) 372 52 10, fax: (083) 372 62 28
branża	ARCHITEKTURA
faza	PROJEKT ARCHITEKTONICZNO-BUDOWLANY
projektant podpis:	mgr inż. arch. Andrzej FIŁONA specjalność architektoniczna nr uprawnień: 520/Lb/89
projektant sprawdzający podpis:	mgr inż. arch. Krzysztof Chmielewski specjalność architektoniczna nr uprawnień: BA/PA/0041/92/2004
skala 1:50	
SIERPIEŃ 2016	RZUT PARTERU
tyk. nr: A1	