


Szafka Oświetleniowa

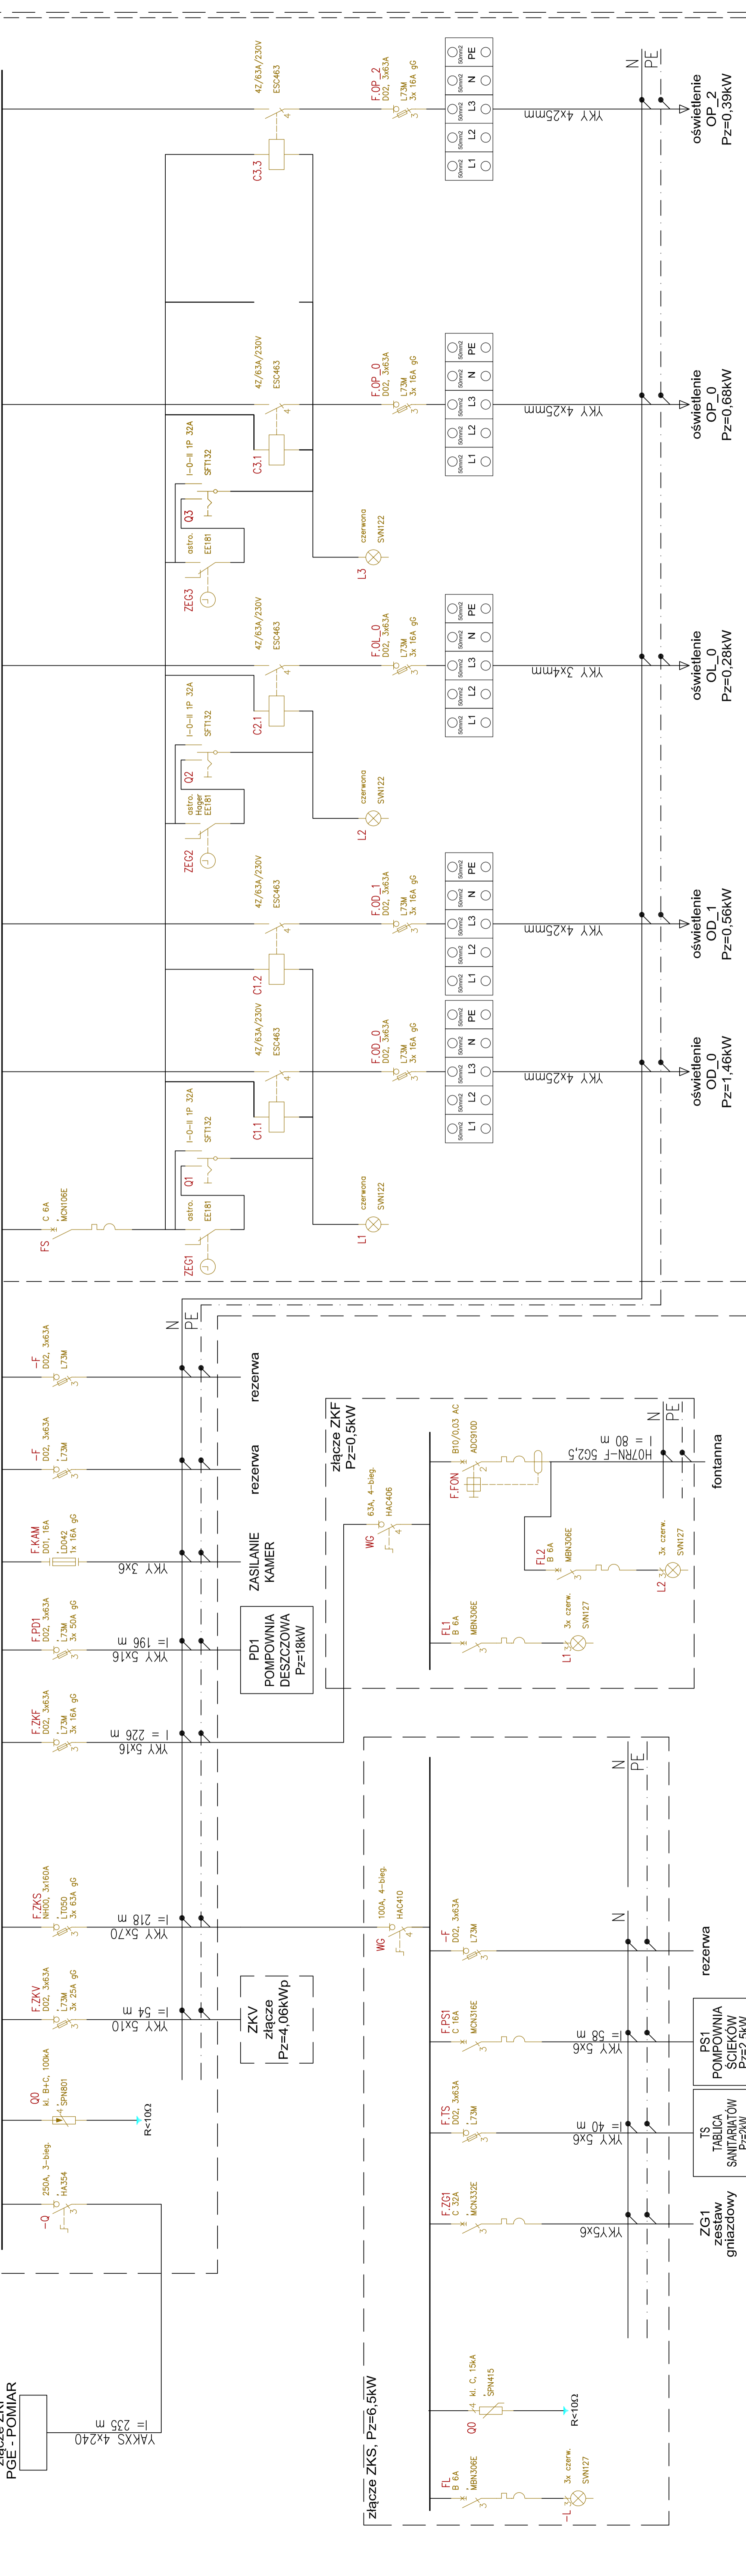

TEMAT	Projekt budowlany rewitalizacji zdegradowanych obszarów po wyrobisku żwirowi z przeniesieniem na obszar turystyczny
ADRES	MEDYKÓW PODLASKI, ZNAMKOWSKA Dz. nr. 4923, 56811, 384, 480, 4843, 5244, 4658, 500, 4881, 487, 3792, 4892, 3827, 38274, 38213, 37711, 37712, 3892, 3892, 4858, 48510
INWESTOR	Miasto Miedzyrzec Podlaski ul. Pocztowa 8 21-560 Miedzyrzec Podlaski
JEDYNOŚĆ PROJEKTOWA	INSTAL-TECH Merit Marzec ul. Szubińskiego 10, 20-200 Kozłów M.A.R.Z.E.C. BUDOWNICTWO
BRANŻA	ELEKTRYCZNA
FAZA	PROJEKT BUDOWLANO-MONTAŻOWY
PROJEKTANT	mgr inż. Tomasz Kogut upr. bud. nr. LUB0132PWOE/10
OPRACOWANIE	mgr inż. Andrzej Łuszcak
SPRAWDZAJĄCY	inż. Krzysztof Kucharski upr. bud. nr. LUB0148PWOE/10
TYTUŁ RYSUNKU	SCHEMATY ZŁĄCZ I ROZDZIAŁU ENERGII
SKALA:	ND
NR RYSUNKU:	E-03
DATA:	08.2017r.