


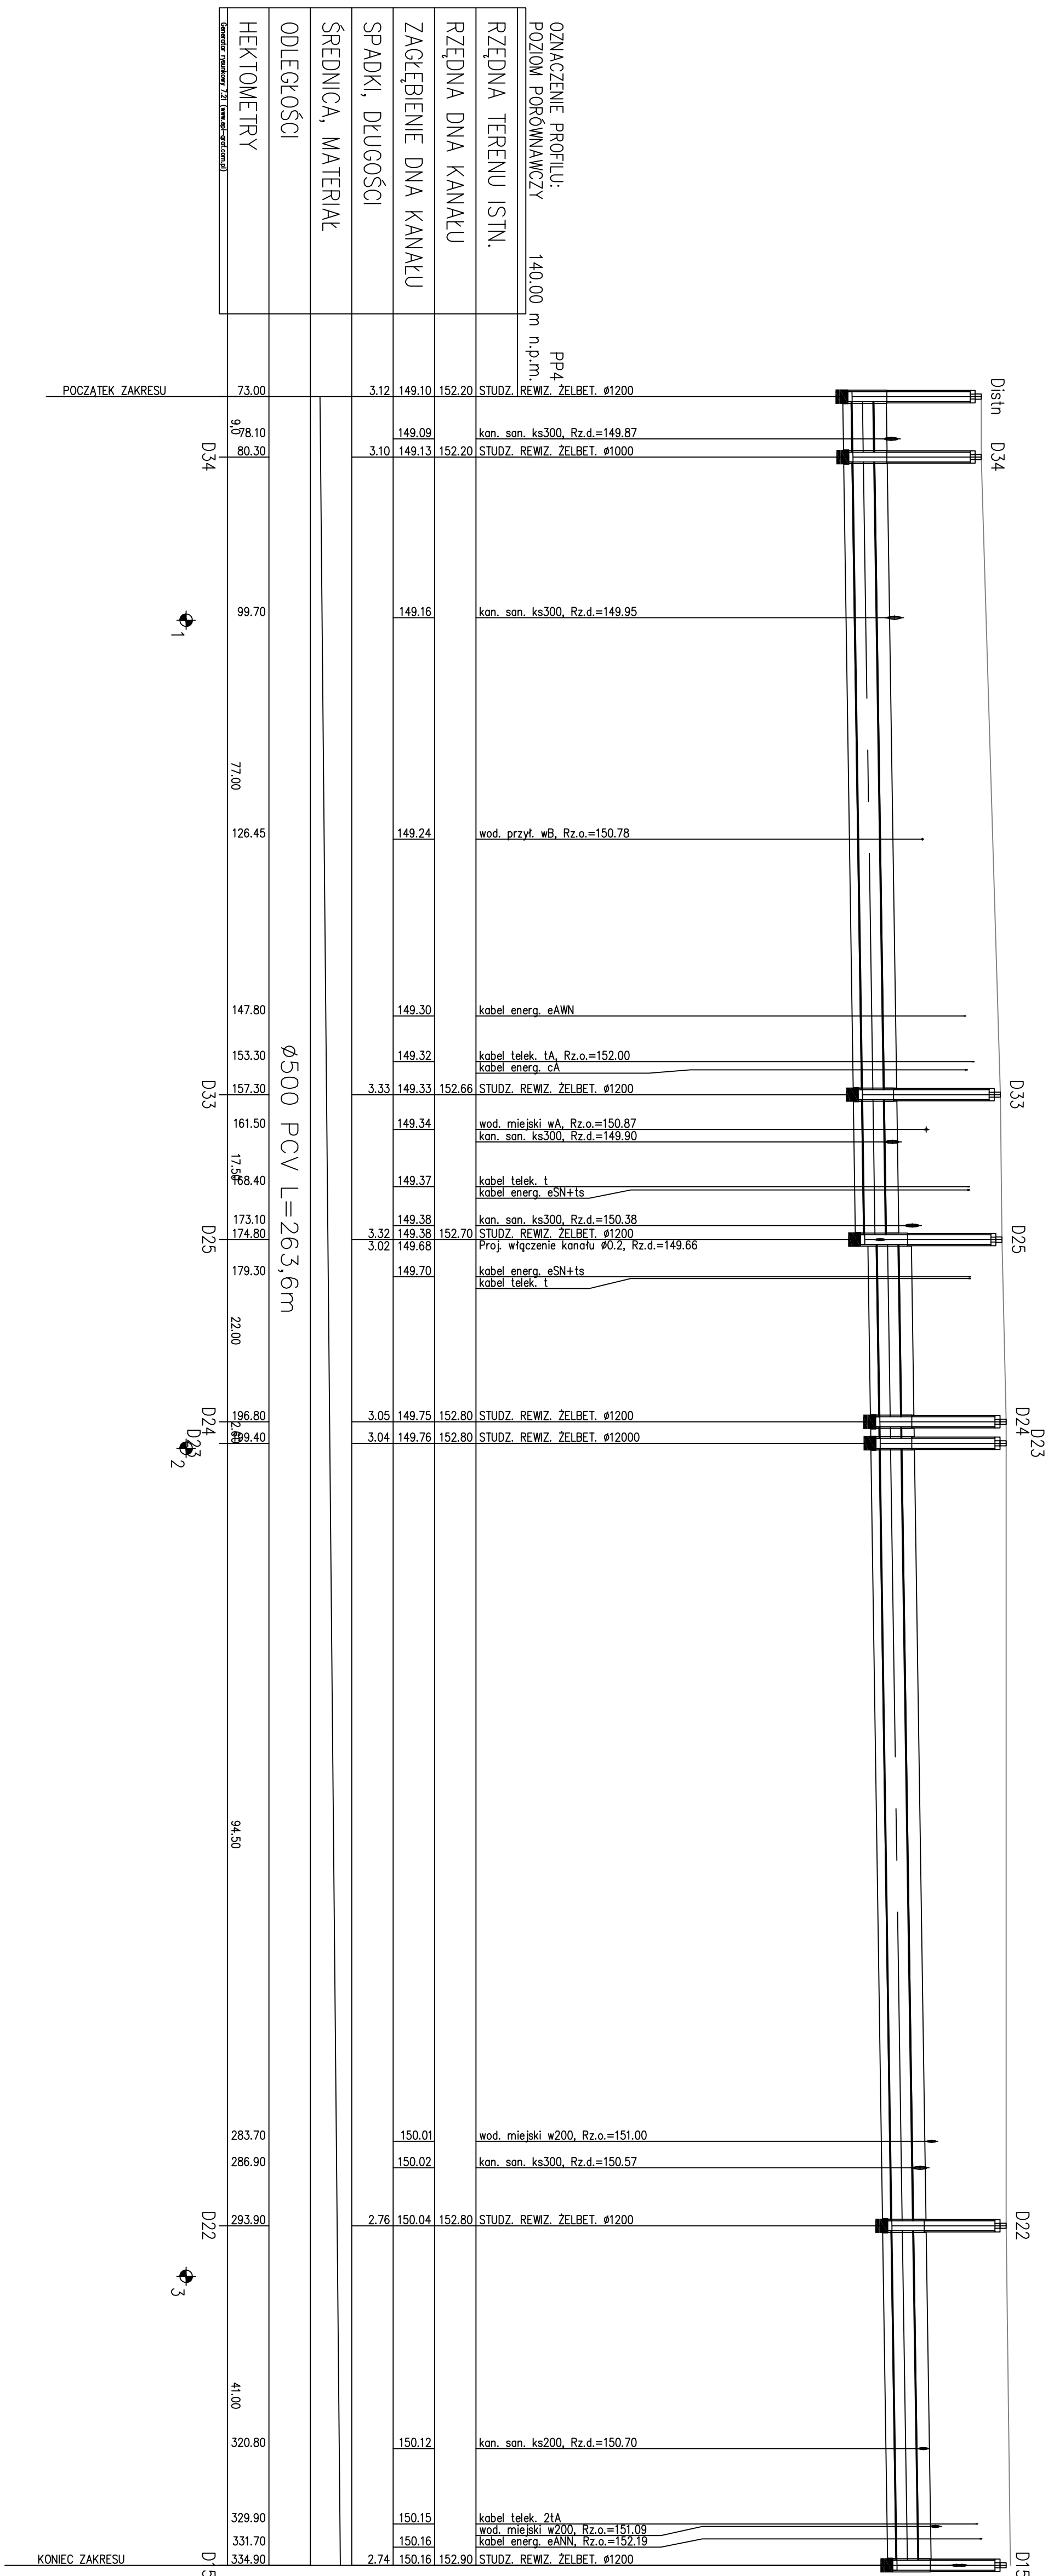

|                        |        |                                           |  |
|------------------------|--------|-------------------------------------------|--|
| OZNACZENIE PROFILU:    |        | PP4                                       |  |
| POZIOM PORÓWNAWCZY     |        | 140,00 m n.p.m.                           |  |
| RZĘDNA TERENU ISTN.    |        | STUDZ. REWIZ. ŻELBET. Ø1200               |  |
| RZĘDNA DNA KANAŁU      | 152.20 | kan. son. ks300, Rz.d.=149.87             |  |
| ZAGŁĘBIENIE DNA KANAŁU | 149.10 | STUDZ. REWIZ. ŻELBET. Ø1000               |  |
| SPADKI, DŁUGOŚCI       | 3.12   | kan. son. ks300, Rz.d.=149.95             |  |
| ŚREDNICA, MATERIAŁ     |        | wod. przył. wB, Rz.o.=150.78              |  |
| ODLEGŁOŚCI             |        | kabel energ. eAWN                         |  |
| HEKTOMETRY             | 73.00  | kabel telek. tA, Rz.o.=152.00             |  |
|                        | 98.10  | kabel energ. cA                           |  |
|                        | 80.30  | STUDZ. REWIZ. ŻELBET. Ø1200               |  |
|                        | 90     | wod. miejski wA, Rz.o.=150.87             |  |
|                        |        | kan. son. ks300, Rz.d.=149.90             |  |
|                        |        | kabel telek. t                            |  |
|                        |        | kabel energ. eSN+ts                       |  |
|                        |        | kan. son. ks300, Rz.d.=150.38             |  |
|                        |        | STUDZ. REWIZ. ŻELBET. Ø1200               |  |
|                        |        | Proj. włączenie kanału Ø0.2, Rz.d.=149.66 |  |
|                        |        | kabel energ. eSN+ts                       |  |
|                        |        | kabel telek. t                            |  |
|                        |        | STUDZ. REWIZ. ŻELBET. Ø1200               |  |
|                        |        | STUDZ. REWIZ. ŻELBET. Ø1200               |  |
|                        |        | wod. miejski w200, Rz.o.=151.00           |  |
|                        |        | kan. son. ks300, Rz.d.=150.57             |  |
|                        |        | STUDZ. REWIZ. ŻELBET. Ø1200               |  |
|                        |        | kan. son. ks200, Rz.d.=150.70             |  |
|                        |        | kabel telek. 2tA                          |  |
|                        |        | wod. miejski w200, Rz.o.=151.09           |  |
|                        |        | kabel energ. eANN, Rz.o.=152.19           |  |
|                        |        | STUDZ. REWIZ. ŻELBET. Ø1200               |  |