


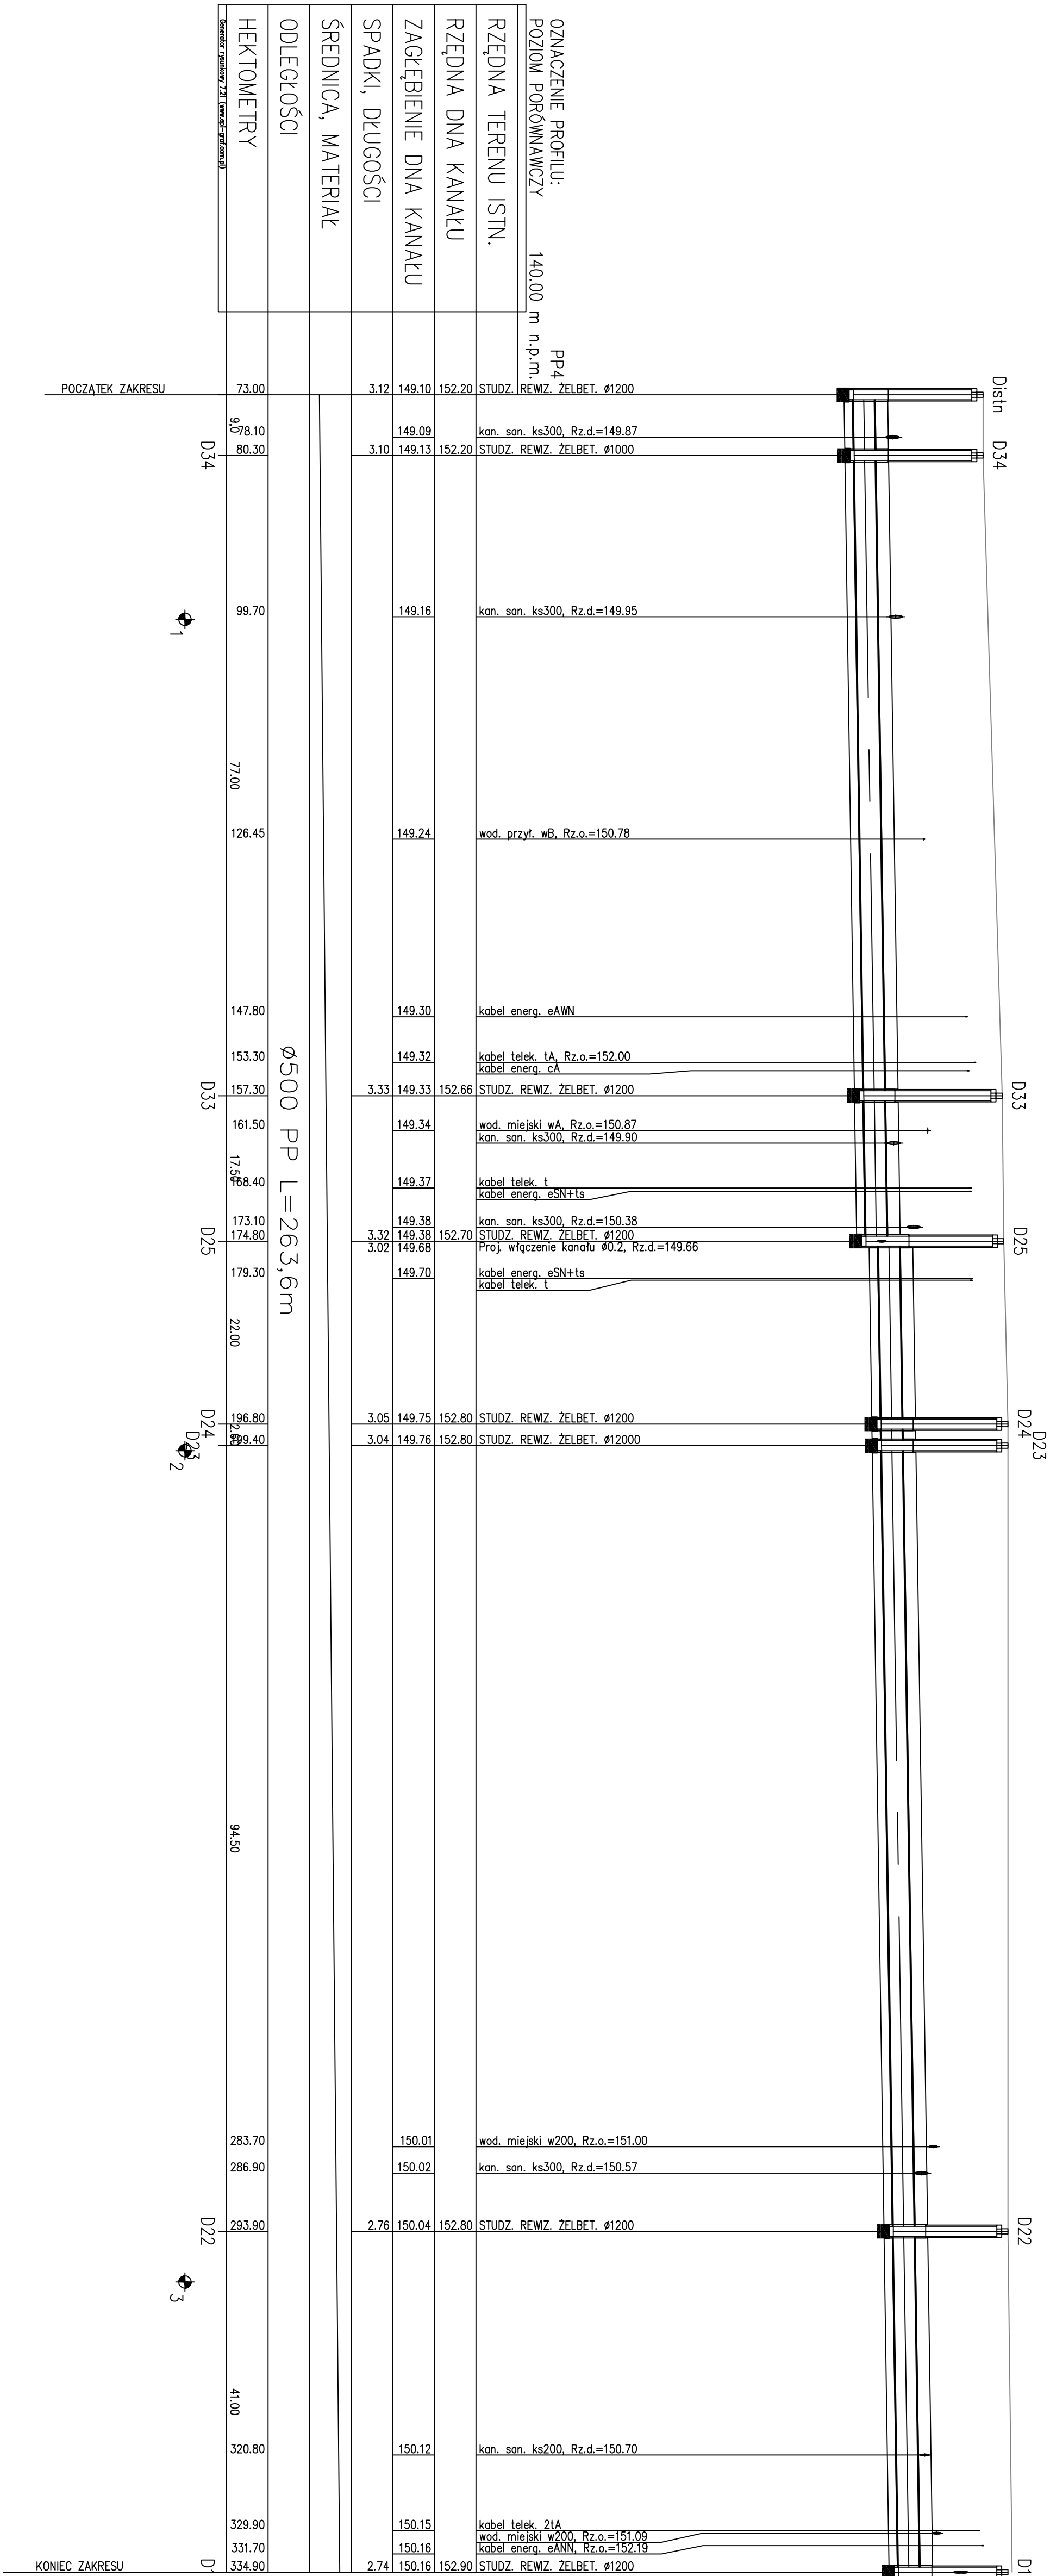

Opis:		Indeks		Data		Rys. Nr	
KANALIZACJA DESZCZOWA		00		VII 2008			
OSIEDLE "ZA TORAMI" w Międzyrzeczu Podl.		Fazo		Stad			
Branża:		PB		1:500/100		KD01.00	

Dywanek:		Imię i Nazwisko		Nr uprawnień		Podpis	
PROFIL PODŁUŻNY KANALIZACJI		Projektował: Janusz Smolarczyk		111/BP/82 715/BP/94			
GRAWITACYJNEJ		Opracował: Robert Tłocznyk					
UL. WIATRACZNA UL. ZAHAJKOWSKA		Sprawdził: Mirosław Kobylisko		279/LV/99			



21-560 Międzyrzec Podlaski, ul. Mysłowska 1